

CANIL MUNICIPAL


ENDERECO: **ALTO DA CAGECE**
MERUOCA-CE
 A CONSTR. EXIST.: 140,21m²

PLANTA BAIXA EXISTENTE (REFORMA)
 ESCALA - 1 : 100



Freitas
FRANCISCA FREITAS MARTINS
 ENGENHEIRO CIVIL E
 TÉCNICO EM ELETROTÉCNICA
 CREA - CE: 061385776-3

ARQUIVO: _____ DATA: _____ ESCALA: _____
PLANTA BAIXA REFORMA
 01/03

Freitas

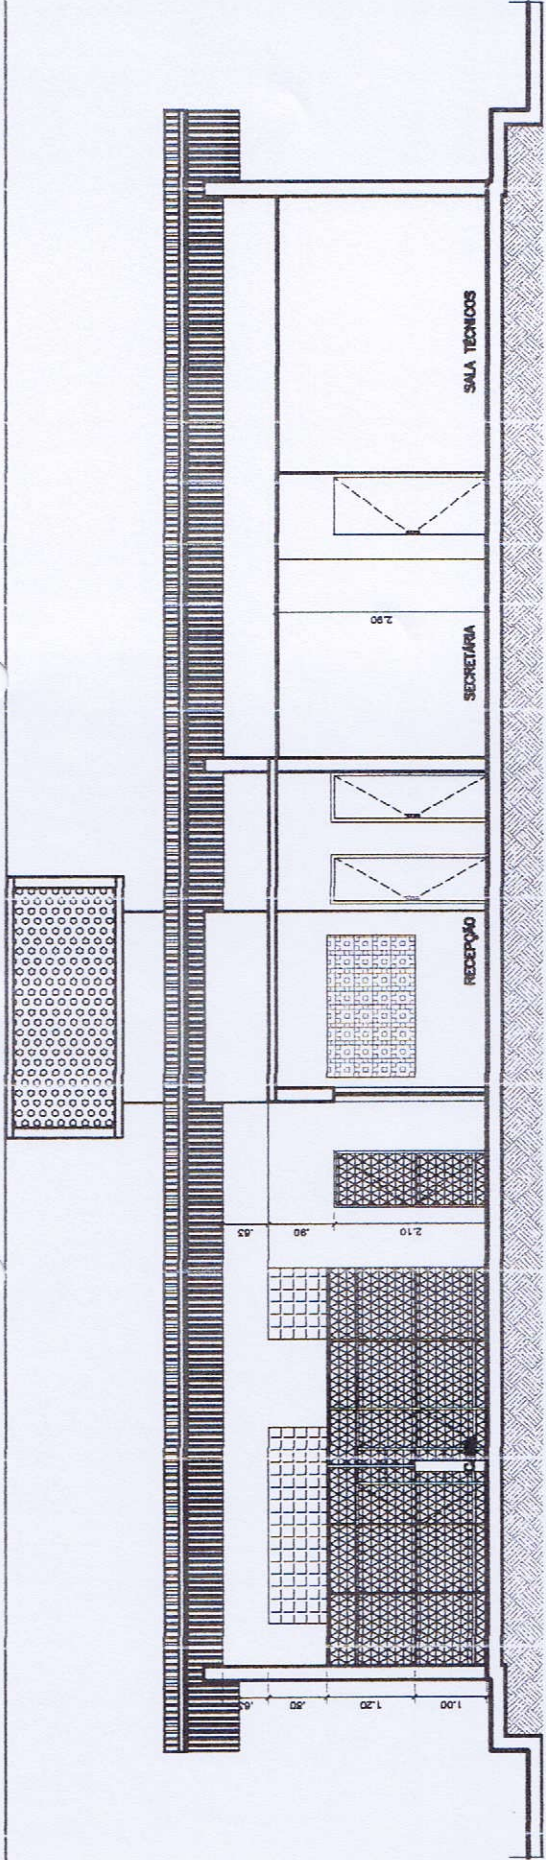

CORTE LONGITUDINAL A-A
ESCALA - 1:50

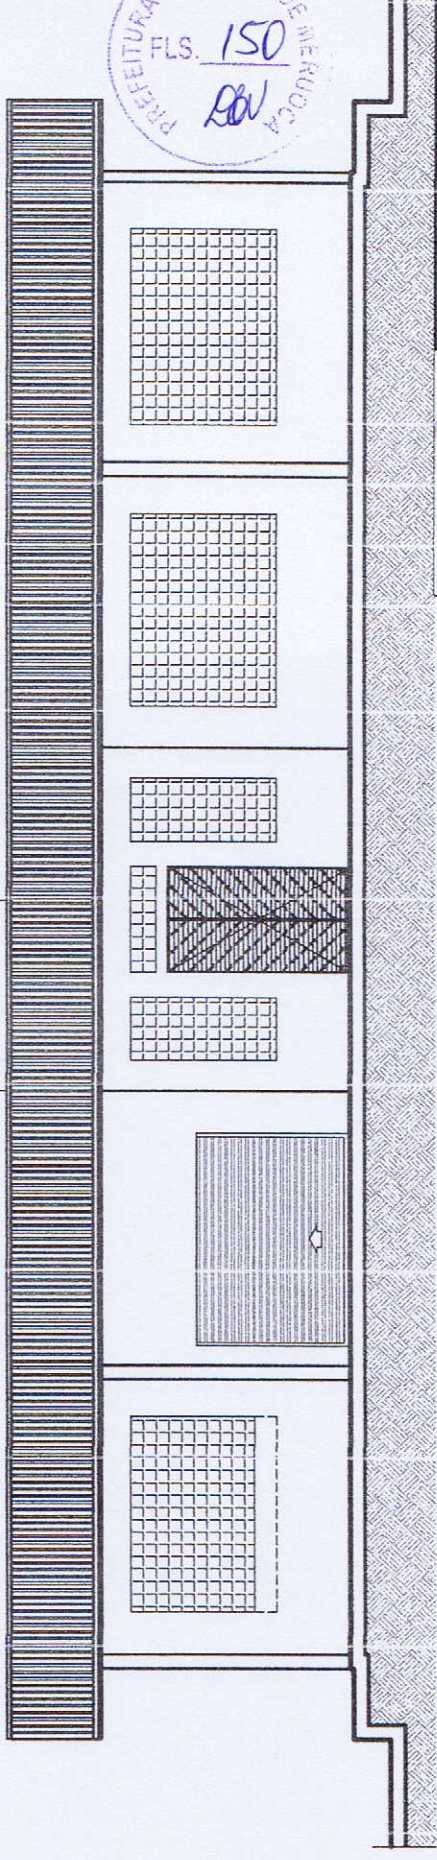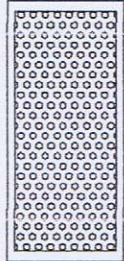

FACHADA
ESCALA - 1:50



CANIL MUNICIPAL

ENGENHEIRO
ALTO DA CAGECE

MERUOCA-CE
DESENHOS


CORTE LONGIT. A-A, FACHADA

Á. CONSTR. EXIST.: 140,21m²


Freitas
Fco EMANOEL FREITAS MARTINS
ENGENHEIRO CIVIL E
TÉCNICO EM ELETROTÉCNICA
CREA - CE: 061385776-7

ARQUIVO: 4br/2017
DATA: 11/10/2017
ESCALA: 02/03


Freitas

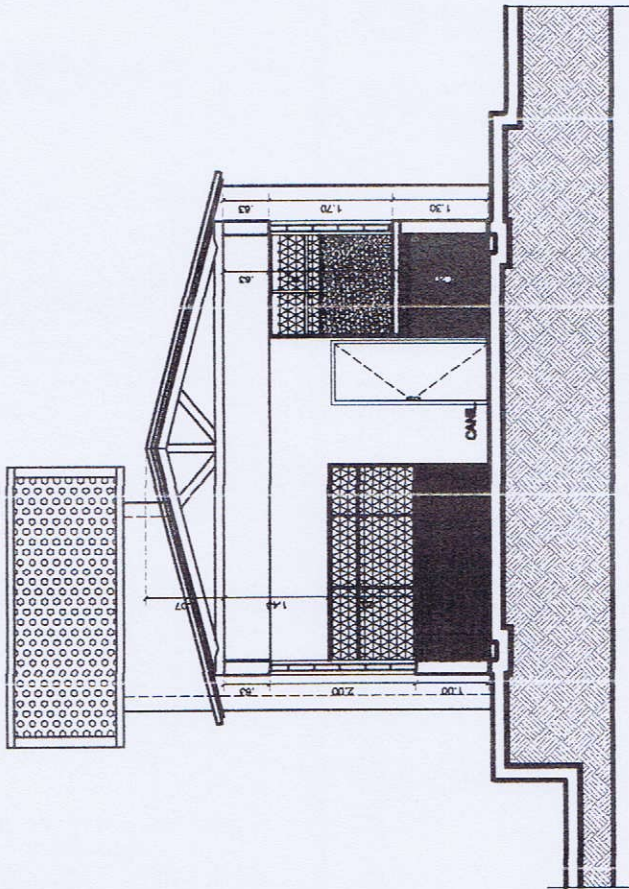

CORTE TRANSVERSAL C-C
ESCALA - 1:20

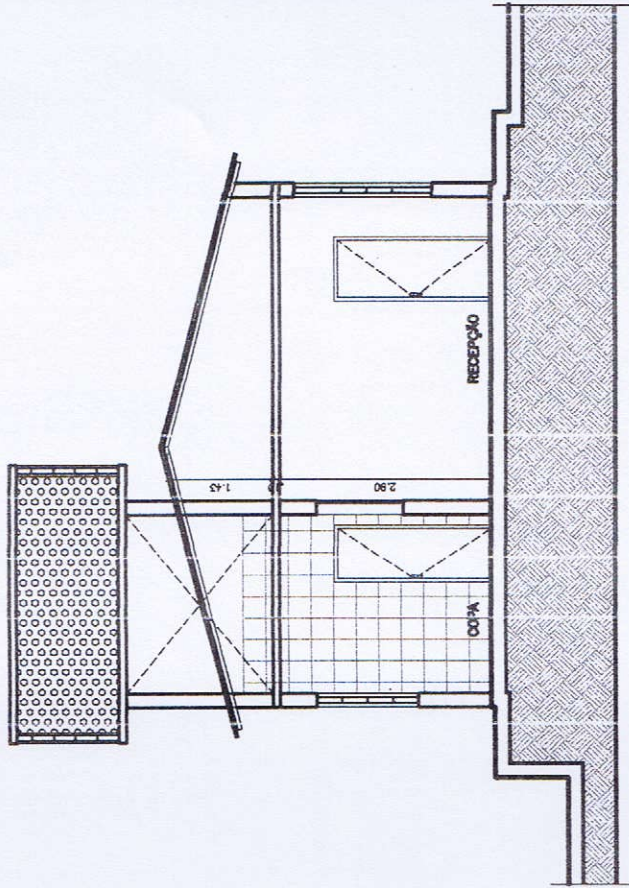

CORTE TRANSVERSAL B-B
ESCALA - 1:20

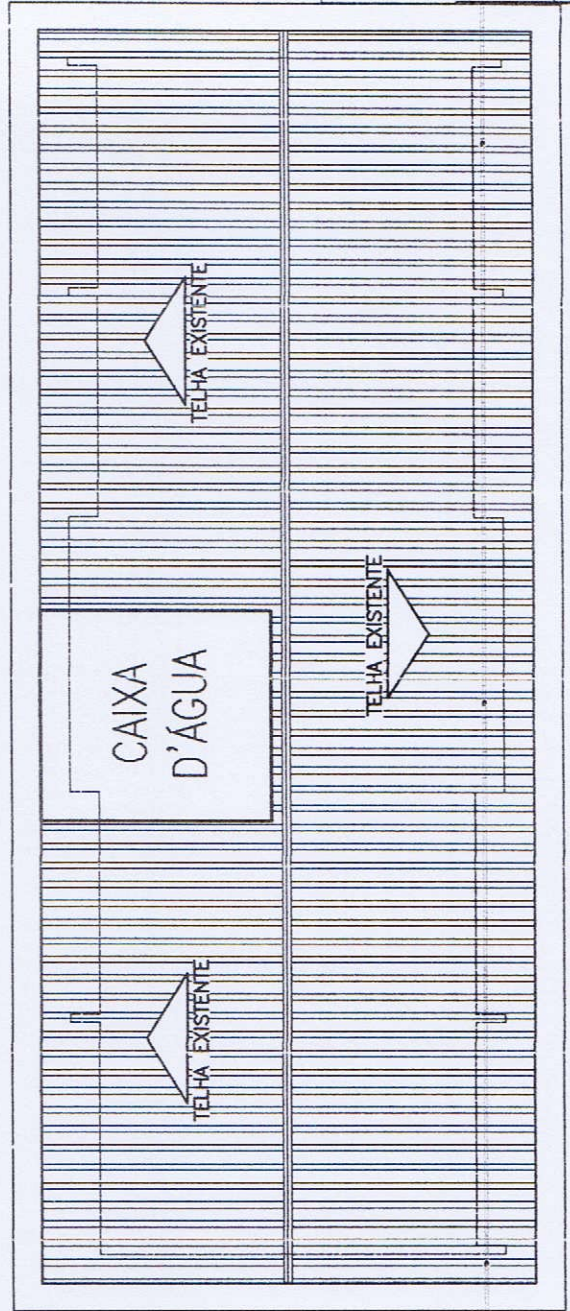

PLANTA DE COBERTA (EXISTENTE)
ESCALA - 1:100

PREFEITURA MUNICIPAL DE MERUOCA
FLS. 151
Dad

Emmanuel
FCO EMANOEL FREITAS MARTINS
ENGENHEIRO CIVIL E
TÉCNICO EM ELETROTÉCNICA
CREA - GE: 061385776-3



CANIL MUNICIPAL

ENDEÇO
ALTO DA CAGECE

DESENHOS
MRUOCA-CE

A. CONSTR. EXIST.: 140,21m²

CORTE TRANSV. B-B, C-C, COBERTA
DATA: 16/02/2017
ESCALA: 1:1000 / 1:100
ARQUIVO: 03/03

Emmanuel



Anotação de Responsabilidade Técnica - ART
Lei nº 6.496, de 7 de dezembro de 1977

CREA-CE

**ART OBRA / SERVIÇO -
REGISTRO ANTES DO
TÉRMINO DA
OBRA/SERVIÇO
Nº CE20170209900**

Conselho Regional de Engenharia e Agronomia do Ceará



INICIAL
INDIVIDUAL

1. Responsável Técnico

FRANCISCO EMANOEL FREITAS MARTINS

Título profissional: ENGENHEIRO CIVIL, TECNICO EM ELETROTECNICA

RNP: 061385776-3

2. Contratante

Contratante: MUNICIPIO DE MERUOCA

CPF/CNPJ: 07.598.683/0001-70

AVENIDA PEDRO SAMPAIO

Nº: 385

Complemento:

Bairro: DIVINO SALVADOR

Cidade: Meruoca

UF: CE

CEP: 62130000

País: Brasil

Telefone: (88) 3649-1136

Email:

Contrato: Não especificado

Celebrado em:

Valor: R\$ 37.857,74

Tipo de contratante: PESSOA JURIDICA DE DIREITO PUBLICO

Ação Institucional: NENHUMA - NÃO OPTANTE

3. Dados da Obra/Serviço

Proprietário: MUNICIPIO DE MERUOCA

CPF/CNPJ: 07.598.683/0001-70

SÍTIO FLEXEIRAS

Nº: S/N

Complemento:

Bairro: ZONA RURAL

Cidade: Meruoca

UF: CE

CEP: 62130000

Telefone: (88) 3649-1136

Email:

Coordenadas Geográficas: Latitude: 0 Longitude: 0

Data de Início: 05/06/2017

Previsão de término: 05/06/2018

Finalidade: SEM DEFINIÇÃO

4. Atividade Técnica

A1 - ATUACAO	Quantidade	Unidade
17 - FISCALIZAÇÃO > RESOLUÇÃO 1025 -> OBRAS E SERVIÇOS - CONSTRUÇÃO CIVIL -> EDIFICAÇÕES -> #1002 - INSTALAÇÃO ELÉTRICA DE BAIXA TENSÃO	140,21	m2
38 - ORÇAMENTO > RESOLUÇÃO 1025 -> OBRAS E SERVIÇOS - CONSTRUÇÃO CIVIL -> EDIFICAÇÕES -> #1002 - INSTALAÇÃO ELÉTRICA DE BAIXA TENSÃO	140,21	m2
5 - PROJETO > RESOLUÇÃO 1025 -> OBRAS E SERVIÇOS - CONSTRUÇÃO CIVIL -> EDIFICAÇÕES -> #1002 - INSTALAÇÃO ELÉTRICA DE BAIXA TENSÃO	140,21	m2
17 - FISCALIZAÇÃO > RESOLUÇÃO 1025 -> OBRAS E SERVIÇOS - CONSTRUÇÃO CIVIL -> EDIFICAÇÕES -> #1003 - INSTALAÇÃO HIDRÁULICA	140,21	m2
38 - ORÇAMENTO > RESOLUÇÃO 1025 -> OBRAS E SERVIÇOS - CONSTRUÇÃO CIVIL -> EDIFICAÇÕES -> #1003 - INSTALAÇÃO HIDRÁULICA	140,21	m2
5 - PROJETO > RESOLUÇÃO 1025 -> OBRAS E SERVIÇOS - CONSTRUÇÃO CIVIL -> EDIFICAÇÕES -> #1003 - INSTALAÇÃO HIDRÁULICA	140,21	m2
17 - FISCALIZAÇÃO > RESOLUÇÃO 1025 -> OBRAS E SERVIÇOS - CONSTRUÇÃO CIVIL -> EDIFICAÇÕES -> #1005 - INSTALAÇÃO SANITÁRIA	140,21	m2
38 - ORÇAMENTO > RESOLUÇÃO 1025 -> OBRAS E SERVIÇOS - CONSTRUÇÃO CIVIL -> EDIFICAÇÕES -> #1005 - INSTALAÇÃO SANITÁRIA	140,21	m2
5 - PROJETO > RESOLUÇÃO 1025 -> OBRAS E SERVIÇOS - CONSTRUÇÃO CIVIL -> EDIFICAÇÕES -> #1005 - INSTALAÇÃO SANITÁRIA	140,21	m2
17 - FISCALIZAÇÃO > RESOLUÇÃO 1025 -> OBRAS E SERVIÇOS - CONSTRUÇÃO CIVIL -> EDIFICAÇÕES -> CONSERVAÇÃO PREDIAL -> #1091 - EDIFICAÇÃO DE ALVENARIA	140,21	m2
38 - ORÇAMENTO > RESOLUÇÃO 1025 -> OBRAS E SERVIÇOS - CONSTRUÇÃO CIVIL -> EDIFICAÇÕES -> CONSERVAÇÃO PREDIAL -> #1091 - EDIFICAÇÃO DE ALVENARIA	140,21	m2
5 - PROJETO > RESOLUÇÃO 1025 -> OBRAS E SERVIÇOS - CONSTRUÇÃO CIVIL -> EDIFICAÇÕES -> CONSERVAÇÃO PREDIAL -> #1091 - EDIFICAÇÃO DE ALVENARIA	140,21	m2
17 - FISCALIZAÇÃO > RESOLUÇÃO 1025 -> OBRAS E SERVIÇOS - CONSTRUÇÃO CIVIL -> EDIFICAÇÕES -> EDIFICAÇÃO -> #1177 - ALVENARIA	140,21	m2
38 - ORÇAMENTO > RESOLUÇÃO 1025 -> OBRAS E SERVIÇOS - CONSTRUÇÃO CIVIL -> EDIFICAÇÕES -> EDIFICAÇÃO -> #1177 - ALVENARIA	140,21	m2

Francisco Manoel



Anotação de Responsabilidade Técnica - ART
Lei nº 6.496, de 7 de dezembro de 1977

CREA-CE

**ART OBRA / SERVIÇO -
REGISTRO ANTES DO
TÉRMINO DA
OBRA/SERVIÇO
Nº CE20170209900**

Conselho Regional de Engenharia e Agronomia do Ceará



INICIAL
INDIVIDUAL

5 - PROJETO > RESOLUÇÃO 1025 -> OBRAS E SERVIÇOS - CONSTRUÇÃO CIVIL -> EDIFICAÇÕES -> EDIFICAÇÃO -> #1177 - ALVENARIA	140,21	m2
17 - FISCALIZAÇÃO > RESOLUÇÃO 1025 -> OBRAS E SERVIÇOS - CONSTRUÇÃO CIVIL -> SISTEMAS ESTRUTURAIS -> #1292 - ALVENARIA	140,21	m2
38 - ORÇAMENTO > RESOLUÇÃO 1025 -> OBRAS E SERVIÇOS - CONSTRUÇÃO CIVIL -> SISTEMAS ESTRUTURAIS -> #1292 - ALVENARIA	140,21	m2
5 - PROJETO > RESOLUÇÃO 1025 -> OBRAS E SERVIÇOS - CONSTRUÇÃO CIVIL -> SISTEMAS ESTRUTURAIS -> #1292 - ALVENARIA	140,21	m2

Após a conclusão das atividades técnicas o profissional deverá proceder a baixa desta ART

5. Observações

REFORMA DE EDIFICAÇÃO PARA ABRIGAR O CENTRO DE ZOONOSES MUNICIPAL. RESPONSABILIDADE TÉCNICA: ART CARGO-FUNÇÃO Nº CE20170194473.

6. Declarações

Declaro que estou cumprindo as regras de acessibilidade previstas nas normas técnicas da ABNT, na legislação específica e no decreto n. 5296/2004.

7. Entidade de Classe

NENHUMA - NÃO OPTANTE

8. Assinaturas

Declaro serem verdadeiras as informações acima

Francisco
FRANCISCO EMANUEL FREITAS MARTINS
ENGENHEIRO CIVIL E
TÉCNICO EM ELETROTÉCNICA

FRANCISCO EMANUEL FREITAS MARTINS - CPF: 014.415.183-98
CREA - CE 061385776-3

Local _____ de _____ data _____ de _____

Francisco
MUNICÍPIO DE MERUOCA - CNPJ: 07.598.683/0001-70
SECRETÁRIO DE FINANÇAS

9. Informações

- * A ART é válida somente quando quitada, mediante apresentação do comprovante do pagamento ou conferência no site do Crea.
- * Somente é considerada válida a ART quando estiver cadastrada no CREA, quitada, possuir as assinaturas originais do profissional e contratante.

10. Valor

Valor da ART: R\$ 214,82 Pago em: 28/06/2017 Nosso Número: 8212050722

Debruencels

PREFEITURA MUNICIPAL DE MERUOCA - CEARÁ



ANEXO V- MODELOS DE DECLARAÇÕES

1º Modelo de Declaração:

DECLARAÇÃO

(NOMINA E QUALIFICA O FORNECEDOR), DECLARA, para os devidos fins de direito, especialmente para fins de prova em processo licitatório, junto ao Município de MERUOCA, Estado do Ceará, que, em cumprimento ao estabelecido na Lei nº 9.854, de 27/10/1999, publicada no DOU de 28/10/1999, e ao inciso XXXIII, do artigo 7º, da Constituição Federal, não emprega menores de 18 (dezoito) anos em trabalho noturno, perigoso ou insalubre, nem emprega menores de 16 (dezesseis) anos em trabalho algum, salvo na condição de aprendiz, a partir de 14 (quatorze) anos.

Pelo que, por ser a expressão da verdade, firma a presente, sob as penas da Lei.

..... (CE), de 2017.

.....
DECLARANTE

2º Modelo de Declaração:

DECLARAÇÃO II

(NOMINA E QUALIFICA O FORNECEDOR), DECLARA, para os devidos fins de direito, especialmente para fins de prova em processo licitatório, junto ao Município de MERUOCA, Estado do Ceará, que tem pleno conhecimento de todos os parâmetros e elementos dos serviços a serem ofertados no presente certame licitatório e que sua proposta atende integralmente aos requisitos constantes neste edital.

Pelo que, por ser a expressão da verdade, firma a presente, sob as penas da Lei.

..... (CE), de 2017.

.....
DECLARANTE

Detran Ceará

PREFEITURA MUNICIPAL DE MERUOCA - CEARÁ



3º Modelo de Declaração:

DECLARAÇÃO

(NOMINA E QUALIFICA O FORNECEDOR), DECLARA, para os devidos fins de direito, especialmente para fins de prova em processo licitatório, junto ao Município de MERUOCA, Estado do Ceará, que concorda integralmente com os termos deste edital e seus anexos.

Pelo que, por ser a expressão da verdade, firma a presente, sob as penas da Lei.

..... (CE), de 2017.

.....
DECLARANTE

4º Modelo de Declaração:

DECLARAÇÃO

(NOMINA E QUALIFICA O FORNECEDOR), DECLARA, para os devidos fins de direito, especialmente para fins de prova em processo licitatório, junto ao Município de MERUOCA, Estado do Ceará, sob as penalidades cabíveis, que inexistirá qualquer fato superveniente impeditivo de nossa habilitação para participar no presente certame licitatório, bem assim que ficamos ciente da obrigatoriedade de declarar ocorrências posteriores, nos termos do art.32, §2º, da Lei n.º 8.666/93.

Pelo que, por ser a expressão da verdade, firma a presente, sob as penas da Lei.

..... (CE), de 2017.

.....
DECLARANTE

Atenciosamente,

PREFEITURA MUNICIPAL DE MERUOCA - CEARÁ



5º Modelo de Declaração:

DECLARAÇÃO

A empresa _____, inscrita no CNPJ n.º _____, com sede _____, através de seu responsável legal, DECLARA, sob as penas da Lei, que para os devidos fins do disposto no art.3º da Lei Complementar 123/2006, que:

- d) Se enquadra como () MICROEMPRESA-ME ou () EMPRESA DE PEQUENO PORTE-EPP;
- e) A receita bruta anual da empresa não ultrapassa o disposto nos incisos I e II do art. 3º da Lei Complementar 123/2006;
- f) Não é alcançada por qualquer hipótese de impedimento prevista do §4º do art.3º da mesma lei, ciente da obrigatoriedade de declarar ocorrências posteriores.

Pelo que, por ser a expressão da verdade, firma a presente, sob as penas da Lei.

..... (CE), de 2017.

.....
DECLARANTE

Atenciosos