



GOVERNO MUNICIPAL DE
MERUOCA

Pelo Povo, Para o Povo!

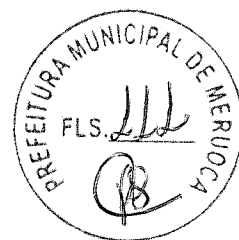


FOTO Nº:	05/16	LOCAL:	INICIO DO TRECHO LOCALIDADE BOA VISTA		
					
DATA:	09/08/2021	SENTIDO	NW-SE	COORDENADAS GEOGRÁFICAS	9605001.58 337518.05

FOTO Nº:	05/16	LOCAL:	FINAL DO TRECHO LOCALIDADE BOA VISTA		
					
DATA:	09/08/2021	SENTIDO	NW-SE	COORDENADAS GEOGRÁFICAS	9605186.75 337469.46


Fco Djava M. Caitano
Engenheiro Civil
CREA/CE 348071-D

Handwritten mark



GOVERNO MUNICIPAL DE
MERUOCA
Pelo Povo, Para o Povo!

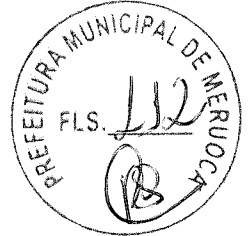




FOTO N°:	05/16	LOCAL:	INICIO DO TRECHO LOCALIDADE VÊU DA NOIVA		
DATA:	09/08/2021	SENTIDO	NW-SE	COORDENADAS GEOGRÁFICAS	9605107.66 338774.63 m


FOTO N°:	05/16	LOCAL:	FINAL DO TRECHO LOCALIDADE VÊU DA NOIVA		
DATA:	09/08/2021	SENTIDO	NW-SE	COORDENADAS GEOGRÁFICAS	9605160.38 339114.38

MERUOCA, 09 DE SETEMBRO DE 2021.


Fco Djavan M. Caitano
Engenheiro Civil
CREA/CE 348071-D


Francisco Djavan Miguel Caitano
Eng° Civil
CREA/CE 348071-D



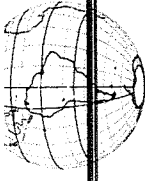


MERUOCA

LEGENDA

- LINHA DO PERFIL DO TERRENO NATURAL
- - - - - MEIO FIO DE PAVIMENTAÇÃO NOVA PROJETO
- EIXO DA RUA DE PAVIMENTAÇÃO NOVA PROJETO
- EDIFICAÇÃO EXISTENTE
- CERCA EXISTENTE
- PAVIMENTAÇÃO EXISTENTE
- POSTE



POSTE


Fco Djalma M. Caitano
 Engenheiro Civil
 CREA/CE 348071-D



APROVADO:



TÍTULO PROJETO TOPOGRÁFICO PLANALTIMÉTRICO GEORREFERENCIADO
 PROJETO CADASTRO DE ÁREA PAVIMENTAÇÃO EM PEDRA TOSCA

ENDEREÇO: ESTRADA DE ACESSO A LOCALIDADE VÉU DA NOVA - CE 440 - MERUOCA - CE




PROPRIETÁRIO: PREFEITURA MUNICIPAL DE MERUOCA
 CNPJ: 07.598.663/0001-70

RESPONSÁVEL TÉCNICO: FRANCISCO DIALMA M. CAITANO
 ENG. CIVIL
 CREA/CE 348071-D


CONTEÚDO: CURVAS DE NÍVEL DO TERRENO NATURAL
 ÁREA DE CADASTRO PARA PAVIMENTAÇÃO
 COMPRIMENTO DA RUA PAVIMENTAÇÃO NOVA
 LARGURA DA RUA PARA PAVIMENTAÇÃO
 PERFIL LONGITUDINAL TERRENO

DATA:	14/05/2021	ESCALA:	INDICADO	DESENHO:	Djalma	TUBA:	PR1/2
-------	------------	---------	----------	----------	--------	-------	-------

COORDENADAS UTM, DATUM SIRGAS 2000, ZONA 24S

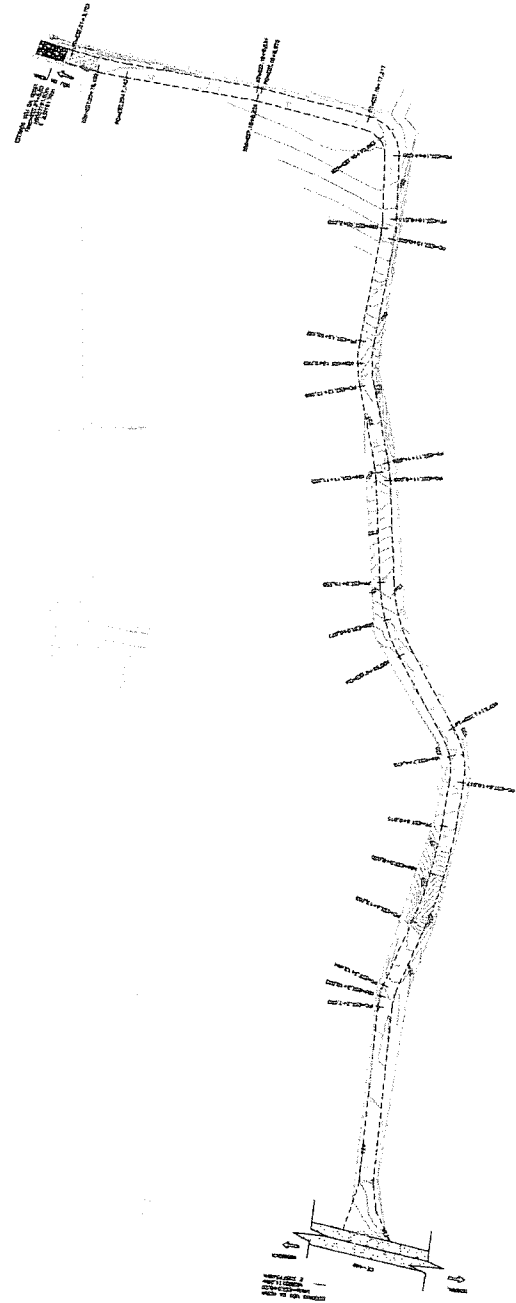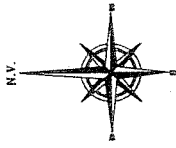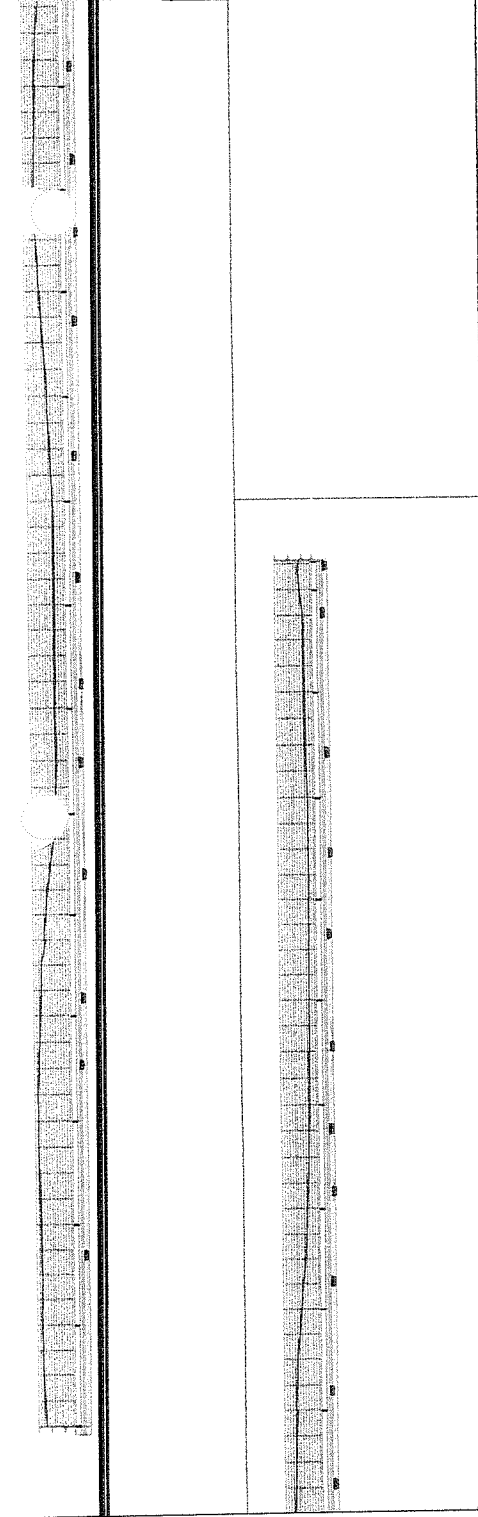

Handwritten signature/initials

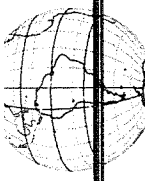


MERUOCA

LEGENDA




- LINHA DO PERFIL DO TERRENO NATURAL
- MEIO FIO DE PAVIMENTAÇÃO NOVA PROJETO
- EIXO DA RUA DE PAVIMENTAÇÃO NOVA PROJETO
- EDIFICAÇÃO EXISTENTE
- CERCA EXISTENTE
- PAVIMENTAÇÃO EXISTENTE
- POSTE


[Signature]
Fco. Daniel M. Caitano
 Engenheiro Civil
 CREA/CE 348071-D

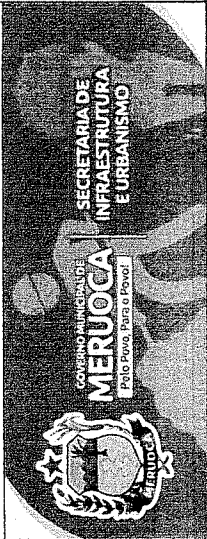

TÍTULO PROJETO DE PAVIMENTAÇÃO EM PEDRA TOSCA/MEIO PAVIMENTO	
PROJETO PAVIMENTAÇÃO EM PEDRA TOSCA	
ENGEREÇO : ESTRADA ACESSO A LOCALIDADE VEU DA NOVA - CE 440 - MERUOCA - CE	
PROPRIETÁRIO PREFEITURA MUNICIPAL DE MERUOCA CNPJ: 07.598.663/0001-70	
RESPONSÁVEL TÉCNICO FRANCISCO DAVINI MIGUEL CAITANO CREA/CE 348071-D	
CATEGORIA CURVAS DE NÍVEL DO TERRENO NATURAL ÁREA DE CASAMENTO PARA PAVIMENTAÇÃO COMPRIMENTO DA RUA PARA PAVIMENTAÇÃO LARGURA DA RUA PARA PAVIMENTAÇÃO PERFIL LONGITUDINAL, TERRENO E SEÇÃO TRANSVERSAL TIPO	DATA MAIO/2021
ESCALA INDICADO	RESUMO Dígitos
FOLHA PR 2 / 2	

UBRS: COORDENADAS UTM, DATUM SIRGAS 2000, ZONA 24S

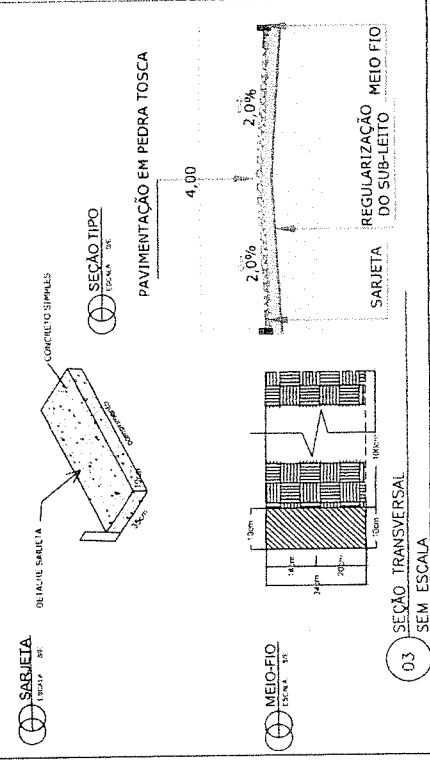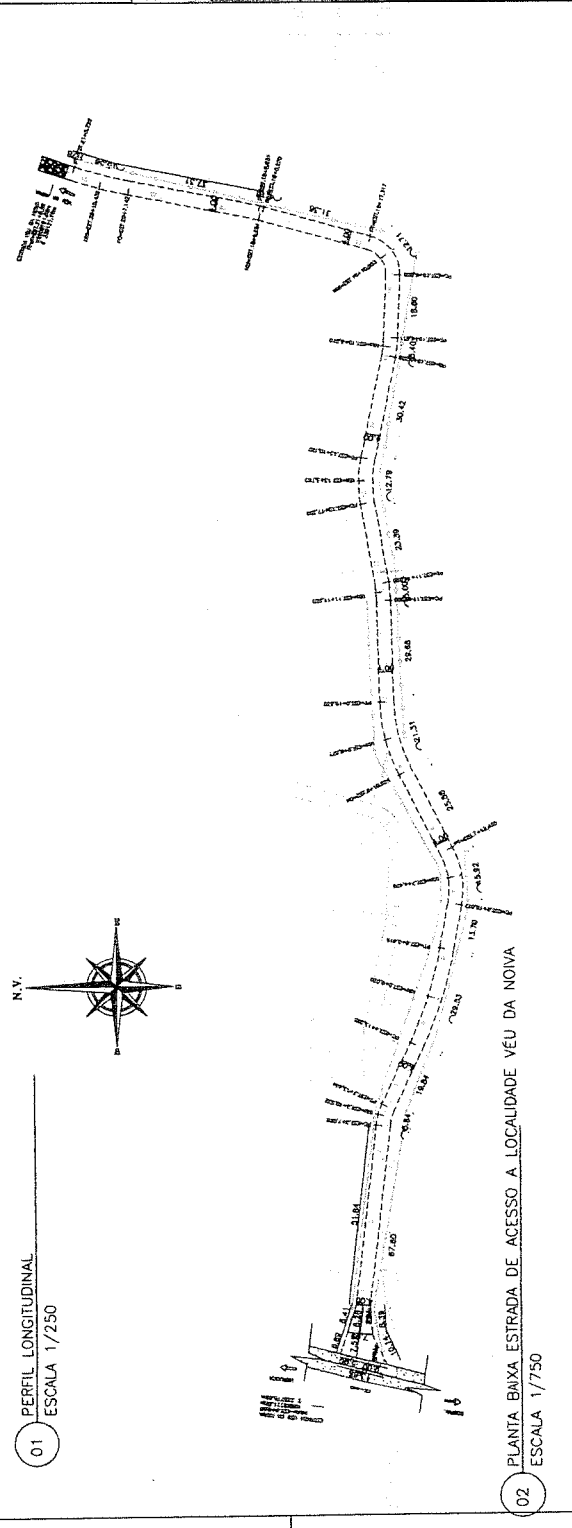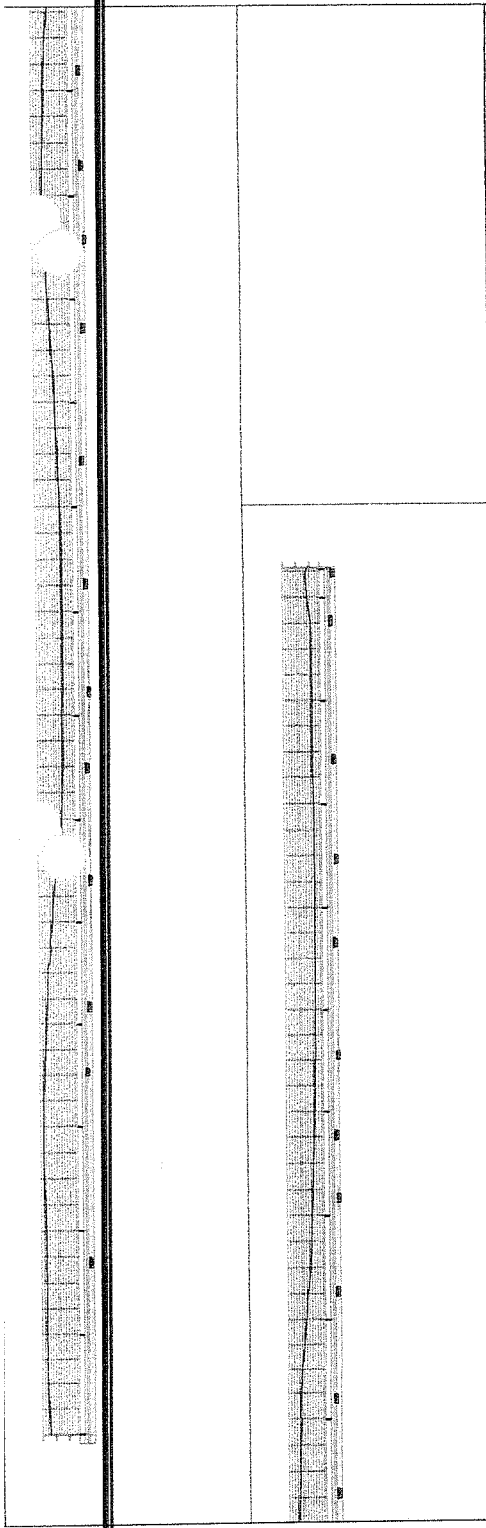

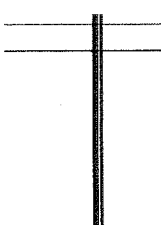




MERUOCA

LEGENDA

- LINHA DO PERFIL DO TERRENO NATURAL
- - - MEIO FIO DE PAVIMENTAÇÃO NOVA PROJETO
- EDIFICAÇÃO EXISTENTE
- CERCA EXISTENTE
- PAVIMENTAÇÃO EXISTENTE
- POSTE




01 PERFIL LONGITUDINAL
ESCALA 1/400

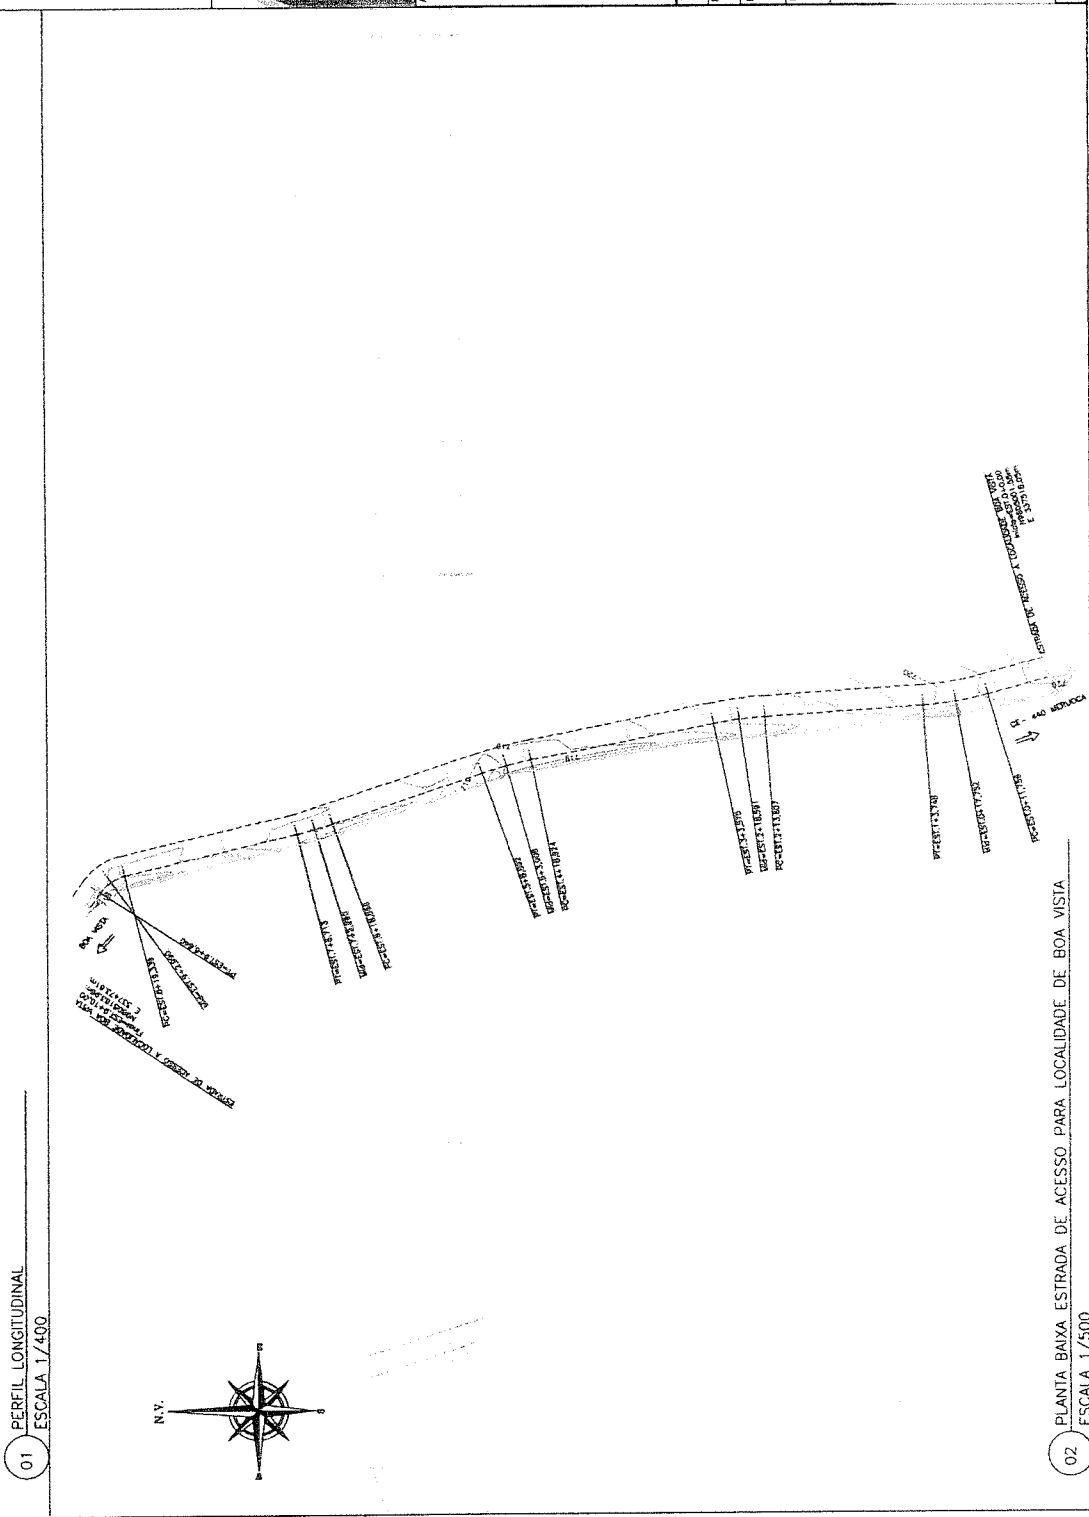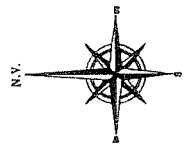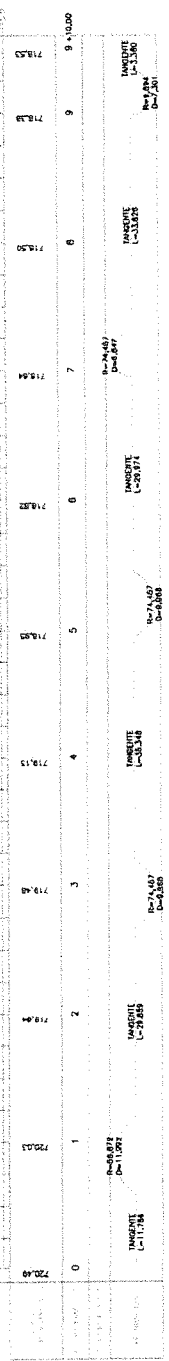


02 PLANTA BAIXA ESTRADA DE ACESSO PARA LOCALIDADE DE BOA VISTA
ESCALA 1/500

Fco Djay&M. Caitano
Engenheiro Civil
CREANCE 348071-D

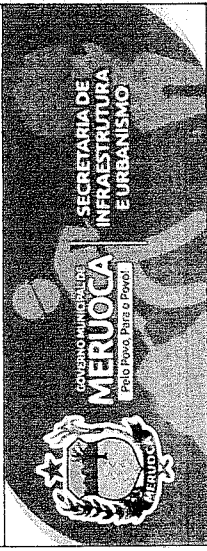

APROVADO

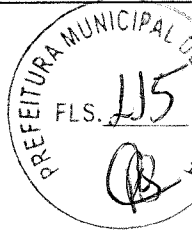

TÍTULO PROJETO TOPOGRAFICO PLANIALTIMETRICO GEORRENECIADO
PROJETO CADASTRO DE AREA PAVIMENTAÇÃO EM PEDRA TOSCA

DIRETOR DE ACESSO PARA LOCALIDADE DE BOA VISTA - RURAL - MERUOCA - CE
PROPRIETÁRIO

PREFEITURA MUNICIPAL DE MERUOCA
CNPJ: 07.598.683/0001-70

RESPONSÁVEL TÉCNICO
FRANCISCO DAVAN WQUEL CAITANO
ENGR. CIVIL
CREA/CE 348071-D




CONTEÚDO
CURVAS DE NÍVEL DO TERRENO NATURAL
ÁREA DE CADASTRO PARA PAVIMENTAÇÃO
COMPRIMENTO DA RUA PARA PAVIMENTAÇÃO
LARGURA DA RUA PARA PAVIMENTAÇÃO
PERFIL LONGITUDINAL TERRENO

DATA	MAIO/2021	ESCALA	INDICAÇÃO	ASSINATURA	TIPO
				Djeyan	PR1/2

UBS: COORDENADAS UTM, DATUM SIRGAS 2000, ZONA 24S

Handwritten signature

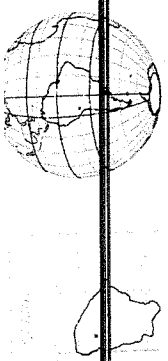

MERUOCA


LEGENDA

- LINHA DO PERFIL DO TERRENO NATURAL
- - - MEIO FIO DE PAVIMENTAÇÃO NOVA PROJETO
- EDIFICAÇÃO EXISTENTE
- PAVIMENTAÇÃO EXISTENTE
- POSTE


[Signature]
Fco Djava M. Caetano
 Engenheiro Civil
 CREA/CE 348071-D




TÍTULO PROJETO DE PAVIMENTAÇÃO EM PEDRA TOSCA S/ REJUNTAMENTO	
PROJETO PAVIMENTAÇÃO EM PEDRA TOSCA	
ENDEREÇO : ESTRADA DE ACESSO PARA LOCALIDADE DE BOA VISTA - RURAL - MERUOCA - CE	
PROPRIETÁRIO PREFEITURA MUNICIPAL DE MERUOCA CNPJ: 07.598.683/0001-70	
RESPONSÁVEL TÉCNICO FRANCISCO DAVAN MIGUEL CAETANO DOUTOR EM ENGENHARIA DE CIVIL CREA/CE 348071-D	
ARZAS	CONTEÚDO CURVAS DE NÍVEL DO TERRENO NATURAL ÁREA DE CADASTRO PARA PAVIMENTAÇÃO NOVO COMPRIMENTO DA RUA PAVIMENTADA LARGURA DA RUA PARA PAVIMENTAÇÃO PERFIL LONGITUDINAL TERRENO E SEÇÃO TRANSVERSAL TIPO
DATA MAIO/2021	ESCALA INDICADO
DESENHO Djovon	FOLHA PR 2/2
ORÇ. COORDENADAS UTM, DATUM SIRGAS 2000, ZONA 24S	

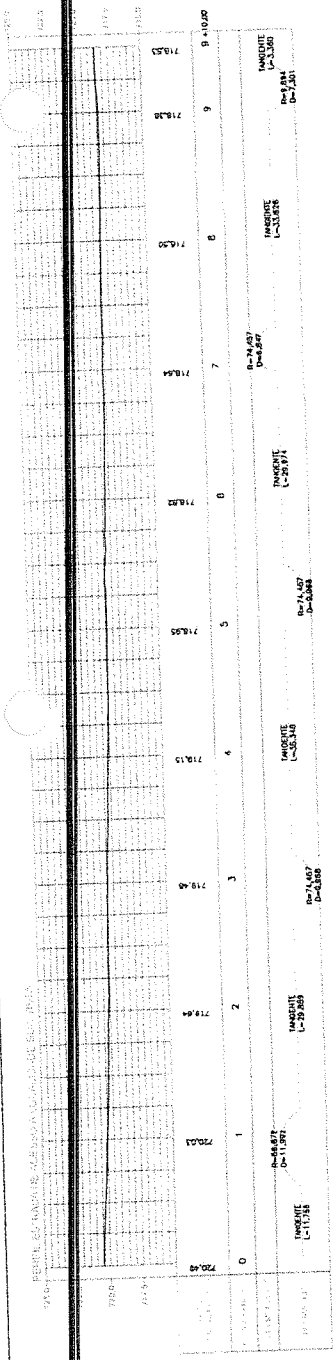

01 PERFIL LONGITUDINAL
 ESCALA 1/400

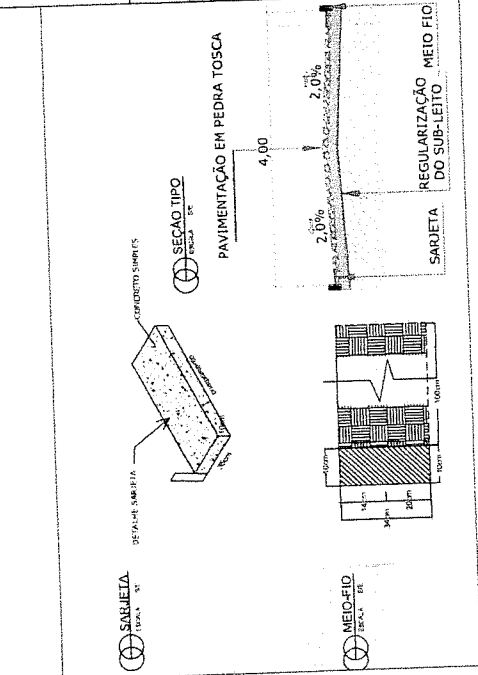


03 SEÇÃO TRANSVERSAL
 SEM ESCALA

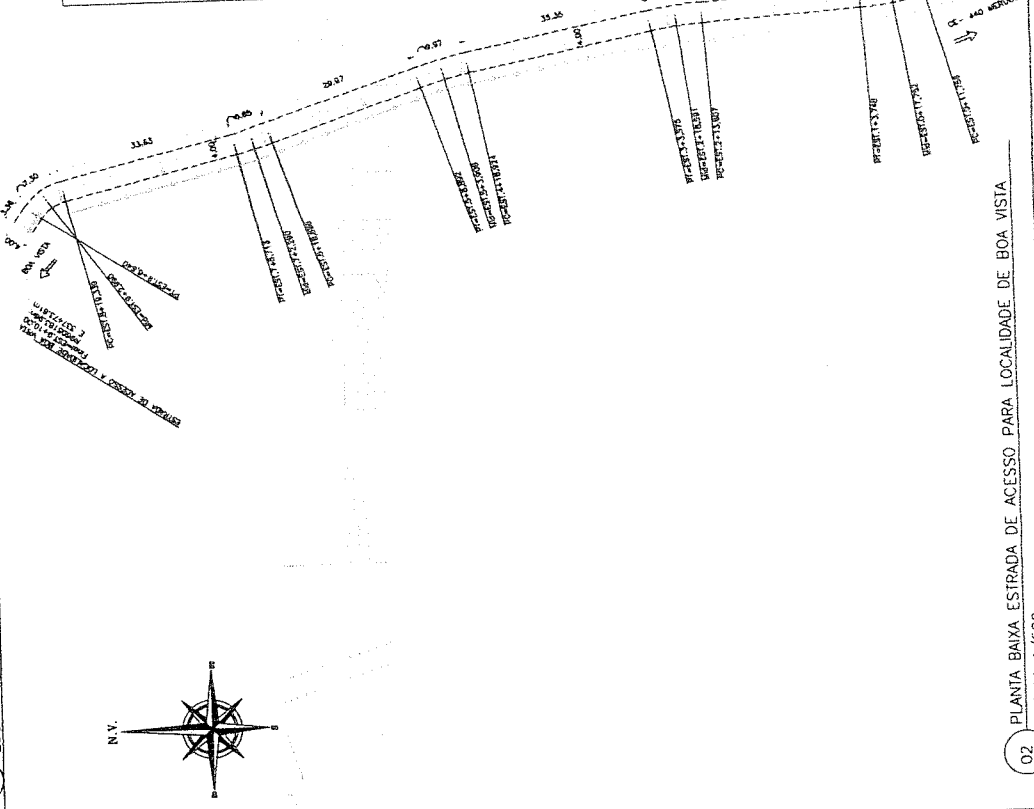

02 PLANTA BAIXA ESTRADA DE ACESSO PARA LOCALIDADE DE BOA VISTA
 ESCALA 1/500

[Handwritten signature]

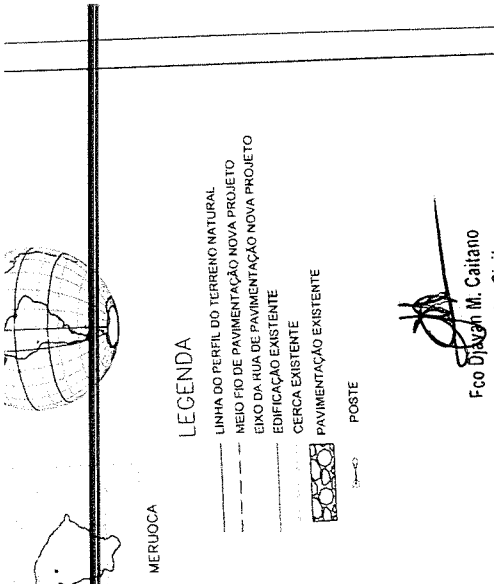

MERUOCA

LEGENDA

- LINHA DO PERFIL DO TERRENO NATURAL
- - - MEIO FIO DE PAVIMENTAÇÃO NOVA PROJETO
- EIXO DA RUA DE PAVIMENTAÇÃO NOVA PROJETO
- EDIFICAÇÃO EXISTENTE
- CERCA EXISTENTE
- PAVIMENTAÇÃO EXISTENTE
- POSTE

Engenheiro Civil
Fco Djalma M. Cattano
 Engenheiro Civil
 CREACE 348071-D

SECRETARIA DE INFRAESTRUTURA E URBANISMO
MERUOCA
 LOCOMOVILIDADE URBANA
 Plano Diretor de Uso e Ocupação do Solo

APROVADO:


PREFEITURA MUNICIPAL DE MERUOCA
 FLS. 137

TÍTULO PROJETO TOPOGRÁFICO PLANIMÉTRICO GEORREFERENCIADO
PROJETO CADASTRO DE ÁREA PAVIMENTAÇÃO EM PEDRA TOSCA
ENDEREÇO ESTRADA DE ACESSO PARA LOCALIDADE DE CACHOEIRA - RURAL - MERUOCA - CE
PROPRIETÁRIO PREFEITURA MUNICIPAL DE MERUOCA
 CNPJ: 07.598.693/0001-70
RESPONSÁVEL TÉCNICO FRANCISCO DAVAM MIGUEL CATTANO
 Eng. Civil - CREA 11000/0001-0
 CREACE 348071-D
 e-mail: francisco.davam@meruoca.ce.gov.br
 CEP: 62100-000



CONTEÚDO
 CURVAS DE NÍVEL DO TERRENO NATURAL
 ÁREA DE CADASTRO PARA PAVIMENTAÇÃO
 COMPARTIMENTO DA RUA PAVIMENTAÇÃO NOVO
 LARGURA DA RUA PARA PAVIMENTAÇÃO
 PERFIL LONGITUDINAL TERRENO

DATA	ESCALA	INDICADO	DESENHO	FOLHA
MM/02/2021	1/500	0/0000	0/0000	PR1/2

UBS COORDENADAS UTM, DATUM SIRGAS 2000, ZONA 24S

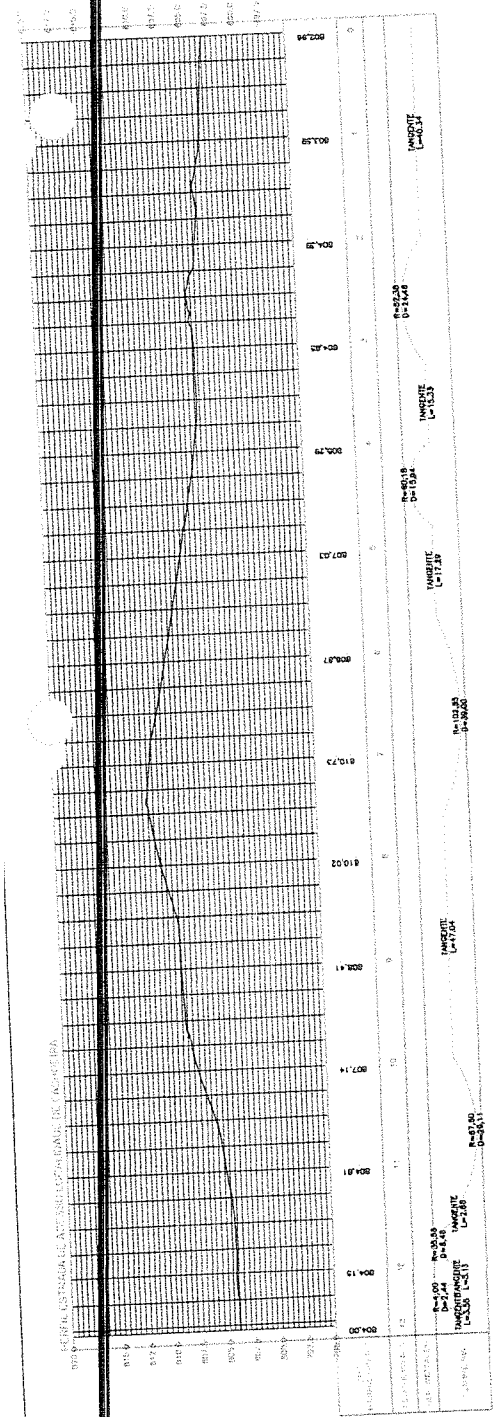


01 PERFIL LONGITUDINAL
 ESCALA 1/500

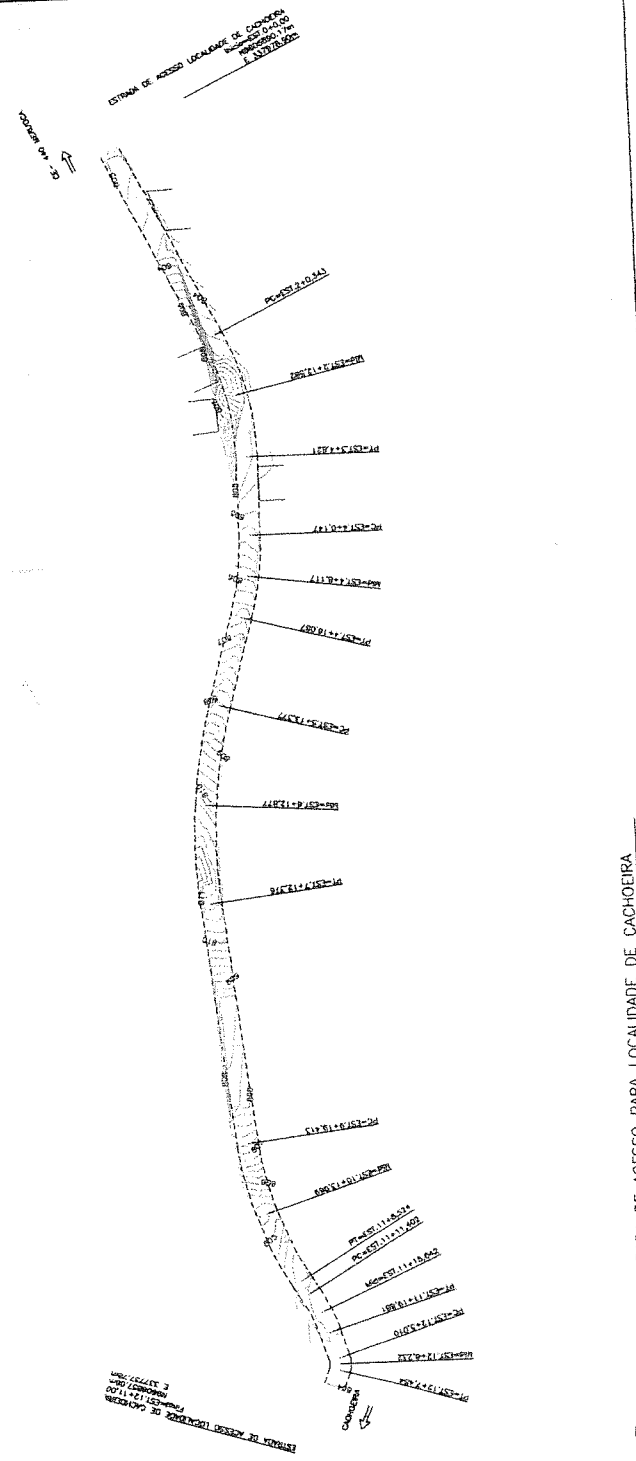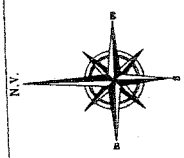

02 PLANTA BAIXA ESTRADA DE ACESSO PARA LOCALIDADE DE CACHOEIRA
 ESCALA 1/500

Handwritten signature

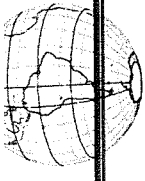




MERUOCA

LEGENDA


- LINHA DO PERFIL DO TERRENO NATURAL
- - - - - MEIO FIO DE PAVIMENTAÇÃO NOVA PROJETO
- EDIFICAÇÃO EXISTENTE
- CERCA EXISTENTE
- PAVIMENTAÇÃO EXISTENTE
- POSTE

Fco Djalvan M. Caitano
 Engenheiro Civil
 CREA/CE 348071-D

01 PERFIL LONGITUDINAL
 ESCALA 1/500

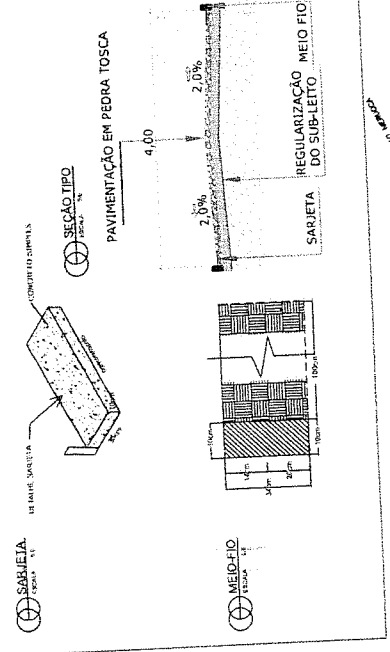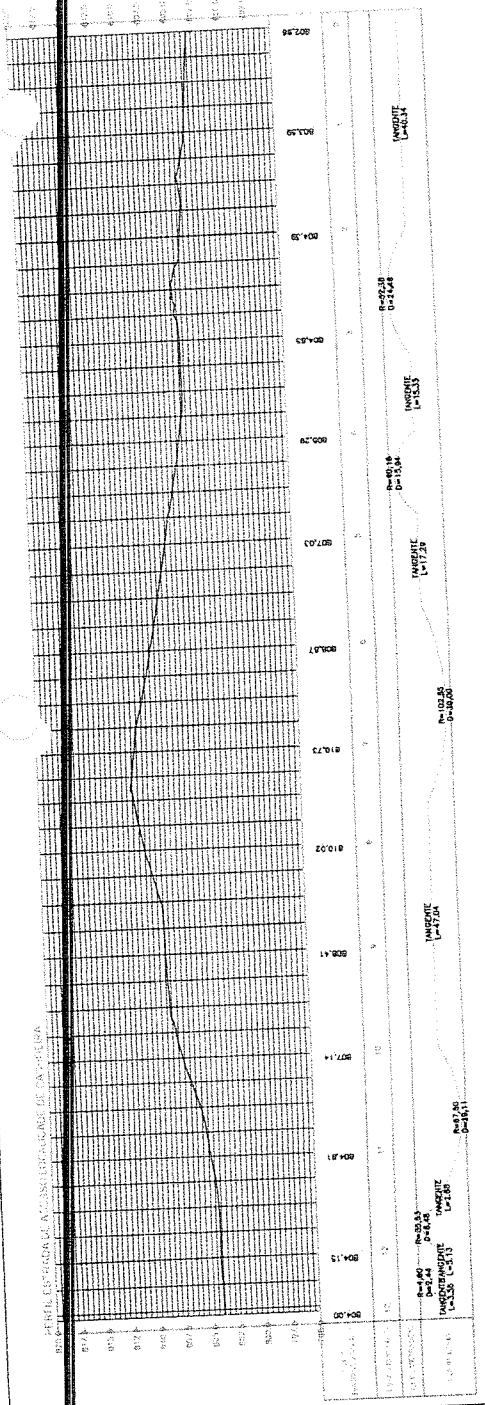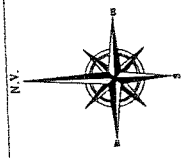

03 SEÇÃO TRANSVERSAL
 SEM ESCALA

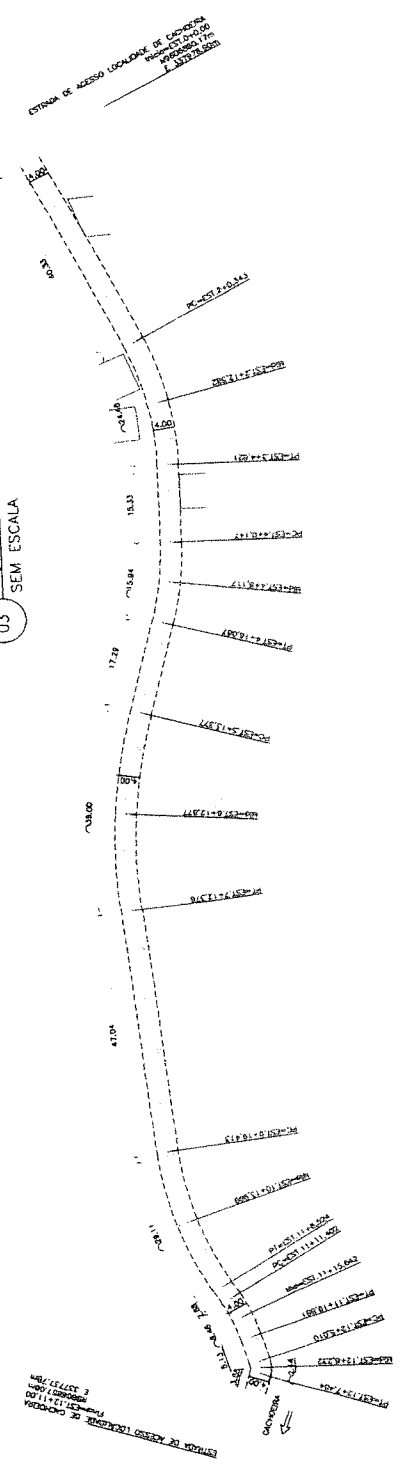

02 PLANTA BAIXA ESTRADA DE ACESSO PARA LOCALIDADE DE CACHOEIRA
 ESCALA 1/500





APROVADO:



TÍTULO	PROJETO DE PAVIMENTAÇÃO EM PEDRA TOSCA S/ REJUNTAMENTO
PROJETO	PAVIMENTAÇÃO EM PEDRA TOSCA
ENDEREÇO	ESTRADA DE ACESSO PARA LOCALIDADE DE CACHOEIRA - RURAL - MERUOCA - CE
PROPRIETÁRIO	PREFEITURA MUNICIPAL DE MERUOCA CNPJ: 07.598.683/0001-70
RESPONSÁVEL TÉCNICO	FRANCISCO DAVAN MOREL CAITANO ENG. CIVIL CREA/CE 348071-D
ANEXO	 CONTEÚDO CURVAS DE NÍVEL DO TERRENO NATURAL CURVAS DE CADASTRO PARA PAVIMENTAÇÃO ÁREA DE CADASTRO PARA PAVIMENTAÇÃO NOVO COMPRIENTO DA RUA PARA PAVIMENTAÇÃO LARGURA DA RUA PARA PAVIMENTAÇÃO PERFIL LONGITUDINAL TERRENO E SEÇÃO TRANSVERSAL TIPO
DATA	14/02/2021
ESCALA	INDICADO
DESENHO	Djalvan
TITULO	PR 2/2

9857 COORDENADAS UTM, DATUM SIRGAS 2000, ZONA 24S

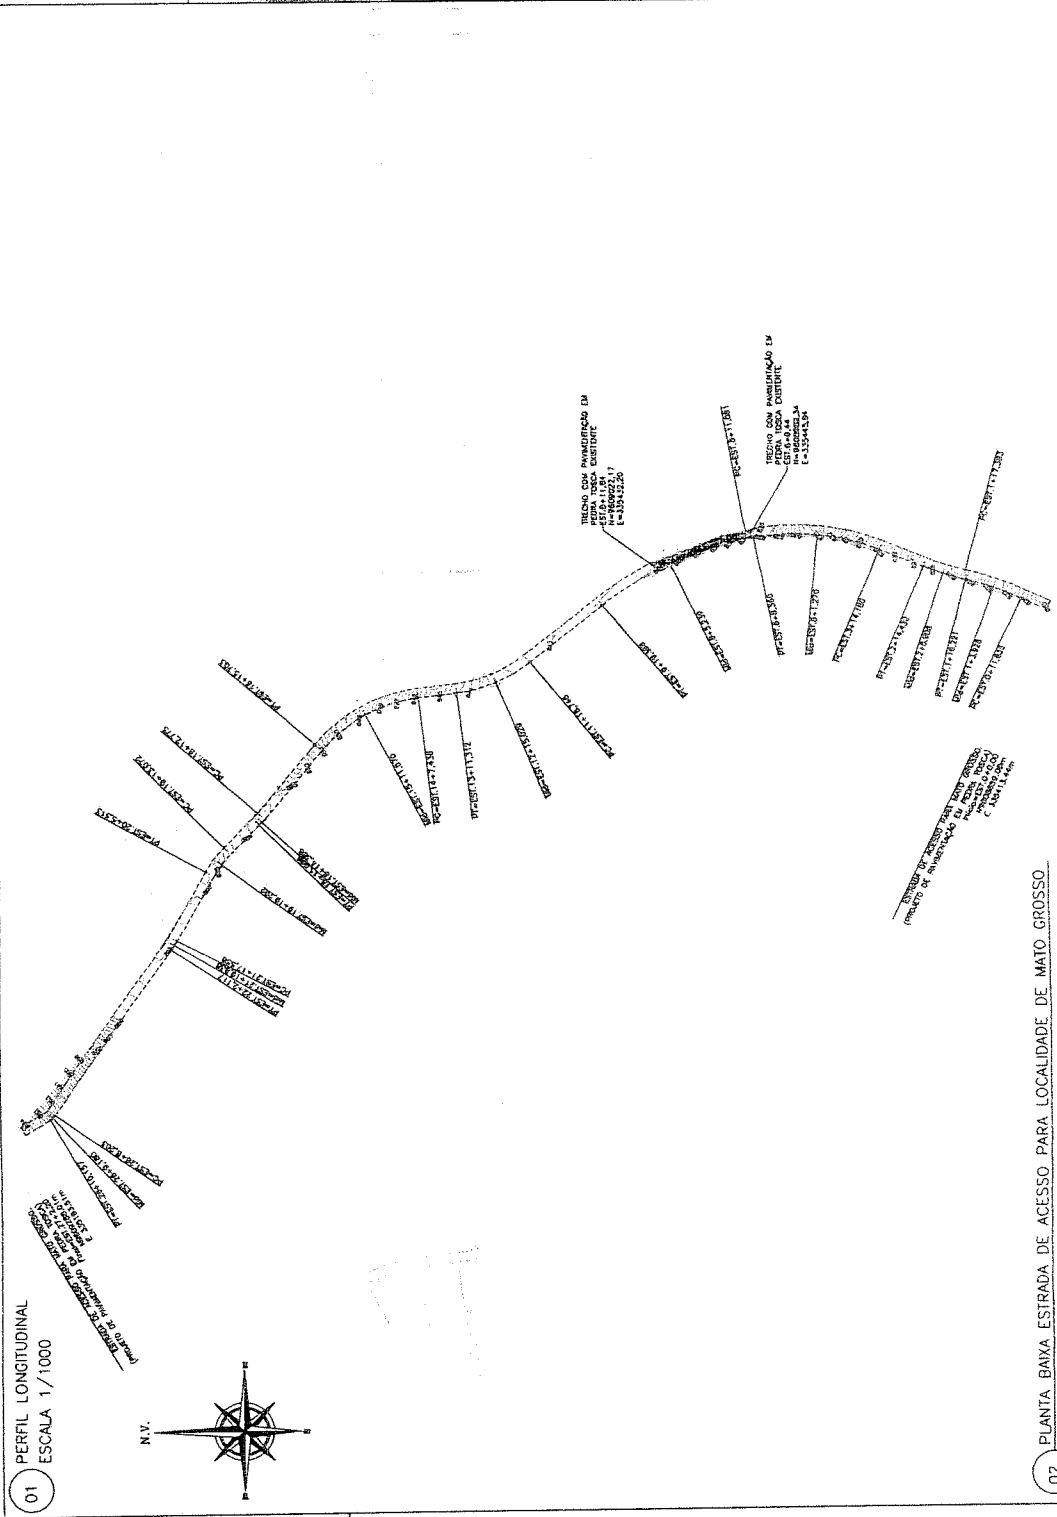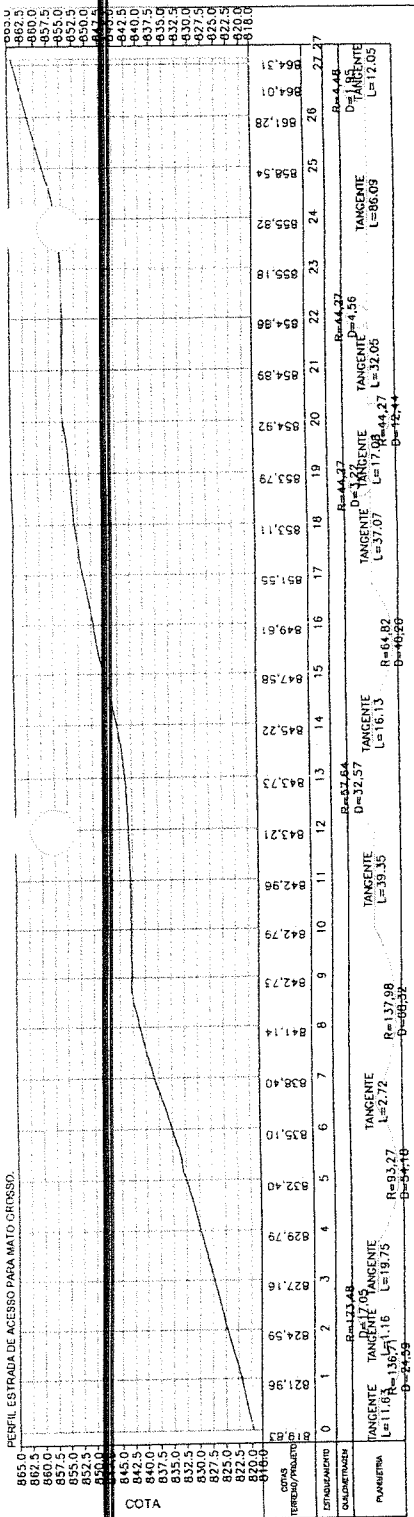


LEGENDA

- LINHA DO PERFIL DO TERRENO NATURAL
- - - - MEIO RIO DE PAVIMENTAÇÃO NOVA PROJETO
- - - - EIXO DA RUA DE PAVIMENTAÇÃO NOVA PROJETO
- EDIFICAÇÃO EXISTENTE
- - - - CERCA EXISTENTE
- PAVIMENTAÇÃO EXISTENTE
- POSTE

MERUOCA

Fco Djalmar M. Caltano
Engenheiro Civil
CREA/CE 348071-D

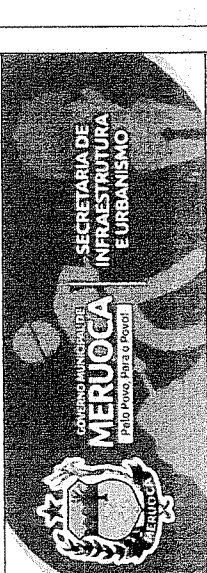

PREFEITURA MUNICIPAL DE MERUOCA
T.S. 219

TÍTULO PROJETO TOPOGRAFICO PLANIALTIMETRICO GEORREFERENCIADO
PROJETO CADASTRO DE AREA PAVIMENTAÇÃO EM PEDRA TOSCA

ENDEREÇO ESTRADA DE ACESSO PARA LOCALIDADE DE MATO GROSSO - MERUOCA - CE



PROPRIETÁRIO PREFEITURA MUNICIPAL DE MERUOCA
CNPJ: 07.596.683/0001-70

RESPONSÁVEL TÉCNICO FRANCISCO DAVANI MIGUEL CAVALHO
CREA/CE 348071-D

CONTEÚDO CURVAS DE NÍVEL DO TERRENO NATURAL
ÁREA DE CADASTRO PARA PAVIMENTAÇÃO
COMPRIMENTO DA RUA PAVIMENTAÇÃO NOVA
LARGURA DA RUA PARA PAVIMENTAÇÃO
PERFIL LONGITUDINAL TERRENO

DATA MAIO/2021
ESCALA INDICADO
BISSECHO Djalvan
FOLHA PR/2

COORDENADAS UTM, DATUM SIRGAS 2000, ZONA 24S

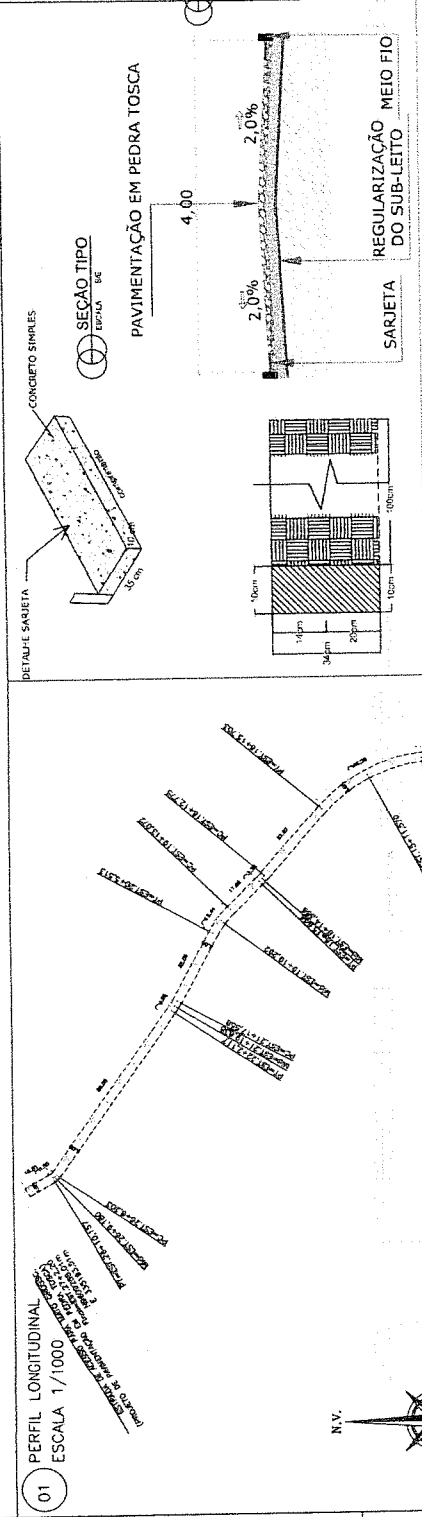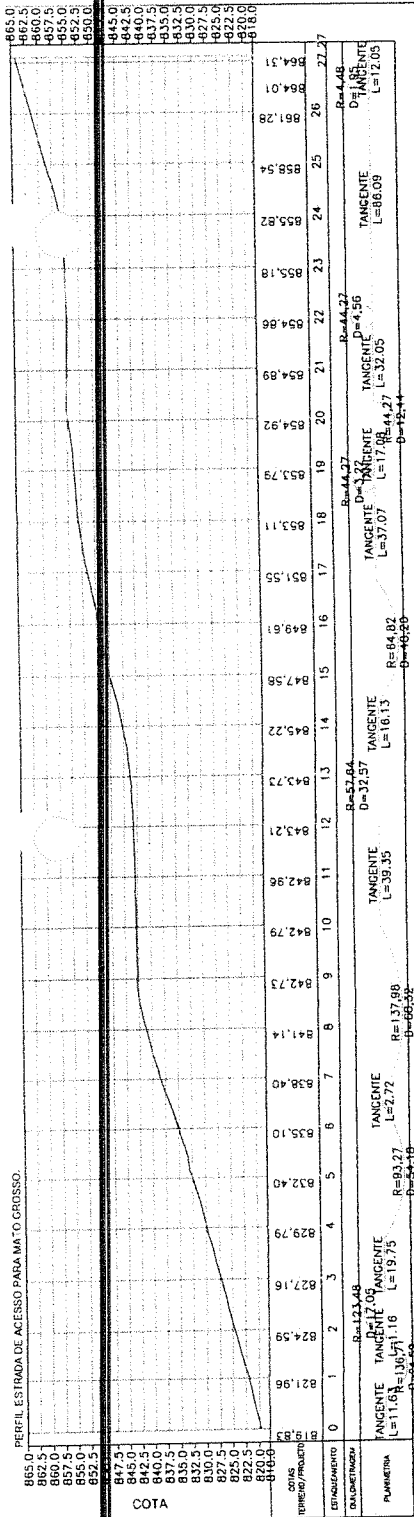

LEGENDA

- LINHA DO PERFIL DO TERRENO NATURAL
- - - - - MEIO FIO DE PAVIMENTAÇÃO NOVA PROJETO
- EDIFICAÇÃO EXISTENTE
- CERCA EXISTENTE
- PAVIMENTAÇÃO EXISTENTE
- POSTE

MERUOÇA

SECRETARIA DE INFRAESTRUTURA E URBANISMO

GOVERNO MUNICIPAL DE MERUOÇA
Pelo Poder, Paz e Progresso

Fco D'Javan M. Caitano
Engenheiro Civil
CREA/CE 348071-D

PREFEITURA MUNICIPAL DE MERUOÇA
F.L.S. 100

TÍTULO
PROJETO DE PAVIMENTAÇÃO EM PEDRA TOSCA - RESUMENHO

PROPRIETÁRIO
ESTRADA DE ACESSO PARA LOCALIDADE DE MATO GROSSO - MERUOÇA - CE

RESPONSÁVEL TÉCNICO
FRANCISCO D'AVAN MIBUEL CAITANO
ENGRº CIVIL
CREA/CE 348071-D

CHPA: 07.598.683/0001-70

PREFEITURA MUNICIPAL DE MERUOÇA

CONTEÚDO
CURVA DE NÍVEL DO TERRENO NATURAL
CURVA DE CÁLCULO PARA PAVIMENTAÇÃO
COMPRIMENTO DA RUA PARA PAVIMENTAÇÃO
LARGURA DA RUA PARA PAVIMENTAÇÃO
PERFIL LONGITUDINAL TERRENO E SEÇÃO TRANSVERSAL TIPO

DATA
MAD/2021

ESCALA
INDICAÇÃO
D'Javan

DESENHO
D'Javan

FOLHA
PR 2/2

ORF
COORDENADOR UTM, DATUM SIRGAS 2000, ZONA 74S

01
PERFIL LONGITUDINAL
ESCALA 1/1000

02
SEÇÃO TRANSVERSAL
SEM ESCALA

03
SEÇÃO TRANSVERSAL
SEM ESCALA

27.27
SEÇÃO TRANSVERSAL
SEM ESCALA

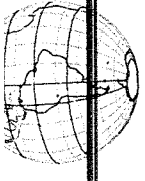

MERUOCA

LEGENDA

- LINHA DO PERFIL DO TERRENO NATURAL
- - - - - MEIO FIO DE PAVIMENTAÇÃO NOVA PROJETO
- EDIFICAÇÃO EXISTENTE
- CERCAS EXISTENTES
- PAVIMENTAÇÃO EXISTENTE




POSTE

[Signature]
Fco Djarar M. Caitano
 Engenheiro Civil
 CREA/CE 348071-D



APROVADO:

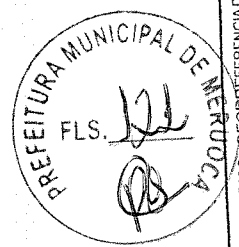

TÍTULO PROJETO TOPOGRÁFICO PLANALTIMÉTRICO GEORREFERENCIADO
 PROJETO CADASTRO DE ÁREA PAVIMENTAÇÃO EM PEDRA TOSCA


ESTRADA DE ACESSO PARA DISTRITO DE SÃO FRANCISCO - RURAL - MERUOCA - CE

PROPRIETÁRIO PREFEITURA MUNICIPAL DE MERUOCA

CNPJ: 07.598.683/0001-70

RESPONSÁVEL TÉCNICO FRANCISCO DAVARI MQUEL CAITANO


Eng. Civil CREA/CE 348071-D

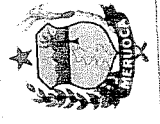



CONTEÚDO: CURVAS DE NÍVEL DO TERRENO NATURAL, ÁREA DE CADASTRO PARA PAVIMENTAÇÃO, COMPARTIMENTAÇÃO DA RUA PARA PAVIMENTAÇÃO, LARGURA DA RUA PARA PAVIMENTAÇÃO, PERFIL LONGITUDINAL, TERRENO.

DATA	ESCALA	INDICADO	DESENHO	FOLHA
14/07/2021		Djarar		PR1/2

UBR: COORDENADAS UTM, DATUM SIRGAS 2000, ZONA 24S

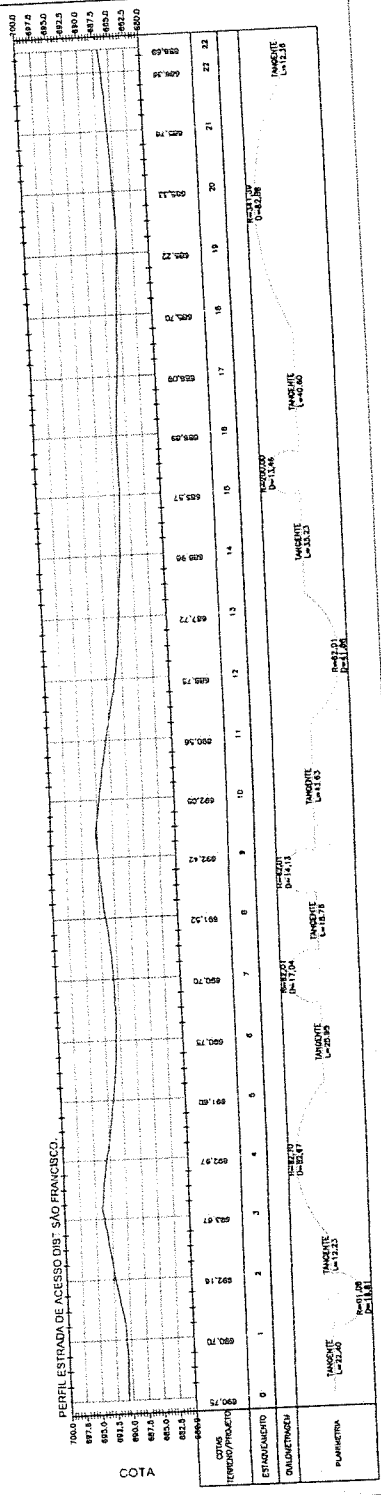


01 PERFIL LONGITUDINAL
 ESCALA 1/850

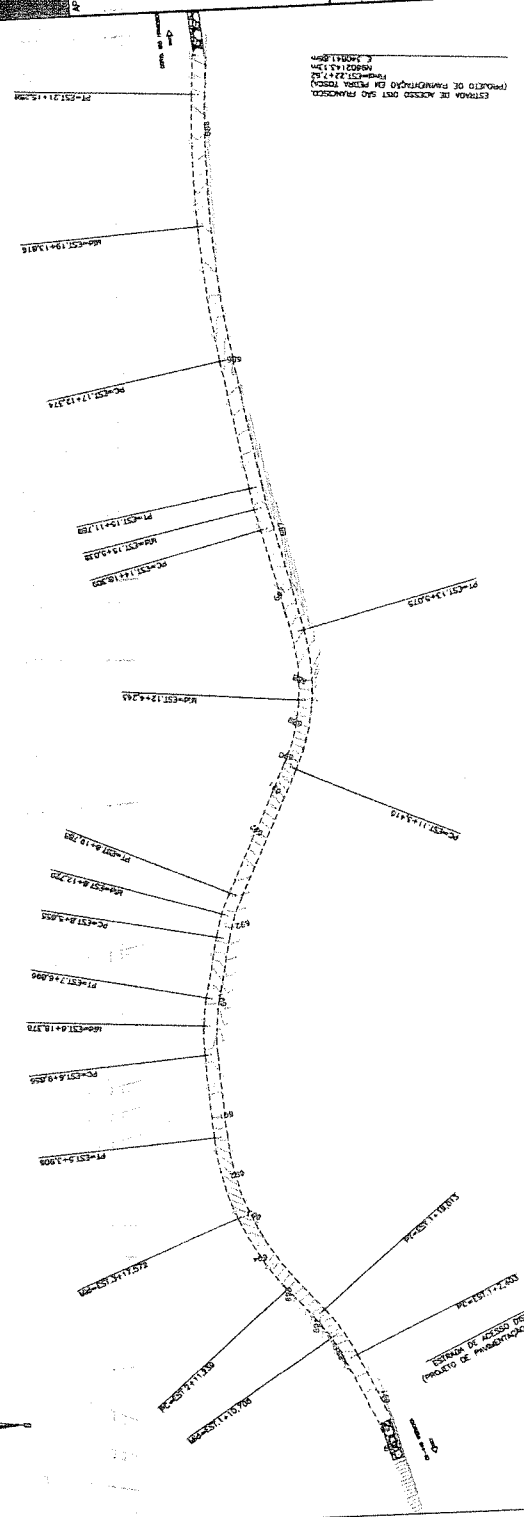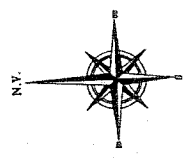

ESTRADA DE ACESSO PARA DISTRITO DE SÃO FRANCISCO
 (PROJETO DE PAVIMENTAÇÃO EM PEDRA TOSCA)
 F. 122/123

[Handwritten signature]

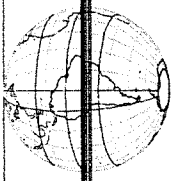


MERUOCA


LEGENDA

- LINHA DO PERFIL DO TERRENO NATURAL
- - - - - MEIO FIO DE PAVIMENTAÇÃO NOVA PROJETO
- - - - - EDIFICAÇÃO EXISTENTE
- CERCA EXISTENTE
- ▭ PAVIMENTAÇÃO EXISTENTE
- POSTE

Fco Djalmar M. Caitano
Engenheiro Civil
CREA/CE 348071-D

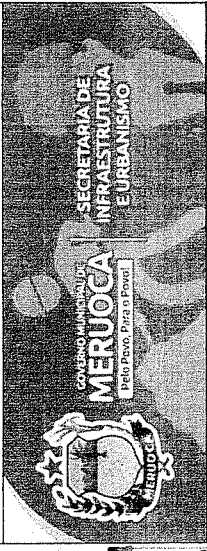

APROVADO:

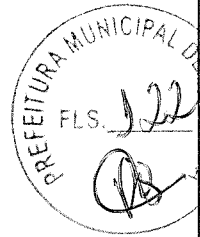

TÍTULO
PROJETO DE PAVIMENTAÇÃO EM PEDRA-TOSCA

PROJETO DE PAVIMENTAÇÃO EM PEDRA-TOSCA

ENDEREÇO
ESTRADA DE ACESSO PARA DISTRITO DE SÃO FRANCISCO - RURAL - MERUOCA - CE

PROPRIETÁRIO
PREFEITURA MUNICIPAL DE MERUOCA
CNPJ: 07.598.663/0001-70

RESPONSÁVEL TÉCNICO
FRANCISCO DJALMAR MIBEL CAITANO
Eng. Civil
CREA/CE 348071-D

ÁREAS
CONTÍDUO
CURVAS DE NÍVEL DO TERRENO NATURAL
ÁREA DE CADASTRO PARA PAVIMENTAÇÃO
COMPRIMENTO DA RUA PAVIMENTAÇÃO NOVA
LARGURA DA RUA PARA PAVIMENTAÇÃO
PERFIL LONGITUDINAL, TERRENO E SEÇÃO TRANSVERSAL TIPO


DATA
MAIO/2021

ESCALA
INDICADO




DESENHO
Diplom

FOLHA
PR 2/2

UBS
COORDENADAS UTM, DATUM SIRGAS 2000, ZONA 24S

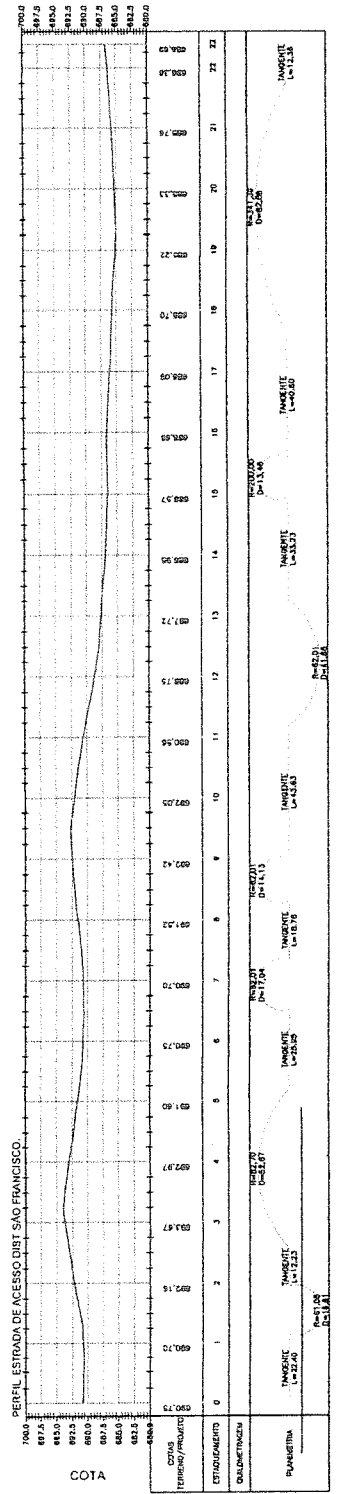

01 PERFIL LONGITUDINAL
ESCALA 1/850

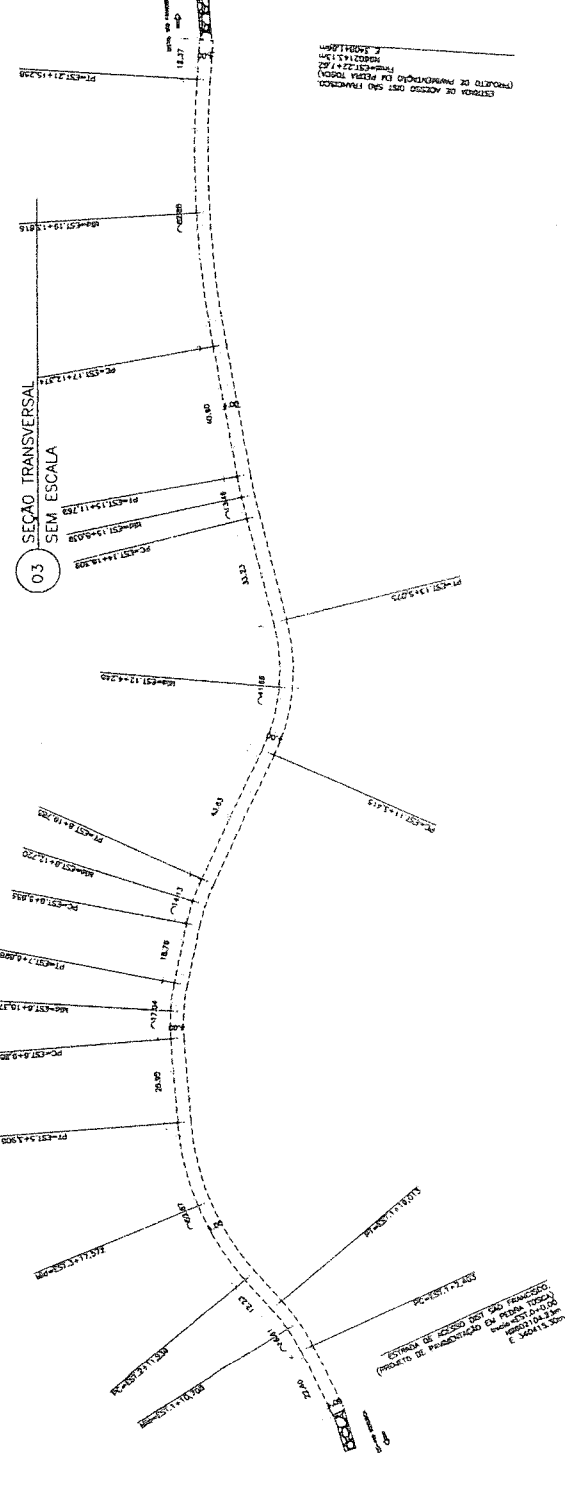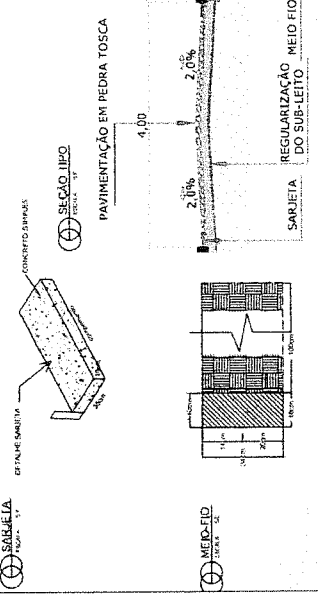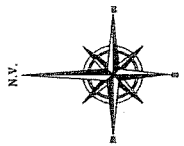


02 PLANTA BAIXA ESTRADA DE ACESSO PARA DISTRITO SÃO FRANCISCO
ESCALA 1/800

Handwritten signature



ESTADO DO CEARÁ
PREFEITURA MUNICIPAL DE MERUOCA
SECRETARIA DE INFRAESTRUTURA E URBANISMO

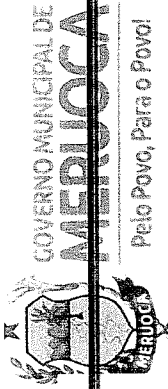

QUADRO RESUMO DE TRECHOS PARA PAVIMENTAÇÃO EM PEDRA TOSCA

TRECHO	DESCRIÇÃO	AREA TOTAL	CARACTERISTICAS	COORDENADAS INICIO	COORDENADAS FIM
1 CACHOEIRA	TRECHO DA ESTRADA QUE LIGA CE-440 A LOCALIDADE CACHOEIRA	1.004,00 m ²	LARGURA 4,00 m COMPRIMENTO 251,00 m	TRECHO N = 9606890.17 m E = 337978.90 m	TRECHO N=9606855.60 m E=337742.36 m
2 SÃO FRANCISCO	TRECHO DA ESTRADA QUE LIGA CE-440 AO DISTRITO DE SÃO FRANCISCO	1.790,48 m ²	LARGURA 4,00 m COMPRIMENTO 447,62 m	TRECHO N = 9602104.23 m E = 340415.30 m	TRECHO N = 9602143.13 m E = 340841.86 m
3 MATO GROSSO	TRECHO DA ESTRADA QUE LIGA CE-440 A LOCALIDADE MATO GROSSO	2.000,00 m ²	LARGURA 4,00 m COMPRIMENTO 500,00 m	TRECHO 1 N = 9608859.09 m E = 335413.44 m TRECHO 2 N = 9609022,17 m E = 335432,20 m	TRECHO 1 N = 9608982,34 m E = 335445,64 m TRECHO 2 N = 9609255.84 m E = 335230.22 m
4 BOA VISTA	TRECHO DA ESTRADA QUE LIGA CE-440 A LOCALIDADE BOA VISTA	760,00 m ²	LARGURA 4,00 m COMPRIMENTO 190,00 m	TRECHO N = 9605001.58 m E = 337518.05 m	TRECHO N = 9605186.75 m E = 337469.46 m
5 VÉU DA NOIVA	TRECHO DA ESTRADA QUE LIGA CE-440 A LOCALIDADE VÉU DA NOIVA	1.762,68 m ²	LARGURA 4,00 M COMPRIMENTO 409,74 m TRECHO 1 LARG. MEDIA LARG.(13.65+7.09)/2=10.37 COMP. 7.51 = 77.88 TRECHO 2 LARG. MEDIA (7.09+4)/2=5.55 X COMP. 8.26 = 45.84	TRECHO N = 9605107.66 m E = 338774.63 m	TRECHO N = 9605160.38 m E = 339114.38 m




Francisco Djavan Miguel Leitão

CNPJ: 07.598.683/0001-70 - CGF: 06.030.250-0 - Av. Pedro Sampaio, 385 - Divino Salvador
Fone/Fax: (88) 36491136 - CEP 62130-000 - Meruoca-CE

Engenheiro Civil
CREA/CE 348071-D

Eng. Civil
CREA/CE 348071-D

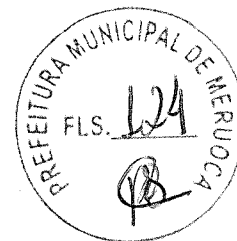

ANEXO V- MODELOS DE DECLARAÇÕES

1º Modelo de Declaração:

DECLARAÇÃO

(NOMINA E QUALIFICA O FORNECEDOR), DECLARA, para os devidos fins de direito, especialmente para fins de prova em processo licitatório, junto ao Município de MERUOCA, Estado do Ceará, que, em cumprimento ao estabelecido na Lei nº 9.854, de 27/10/1999, publicada no DOU de 28/10/1999, e ao inciso XXXIII, do artigo 7º, da Constituição Federal, não emprega menores de 18 (dezoito) anos em trabalho noturno, perigoso ou insalubre, nem emprega menores de 16 (dezesesseis) anos em trabalho algum, salvo na condição de aprendiz, a partir de 14 (quatorze) anos.

Lei. Pelo que, por ser a expressão da verdade, firma a presente, sob as penas da

..... (CE), de 2022.

.....
DECLARANTE

2º Modelo de Declaração:

DECLARAÇÃO II

(NOMINA E QUALIFICA O FORNECEDOR), DECLARA, para os devidos fins de direito, especialmente para fins de prova em processo licitatório, junto ao Município de MERUOCA, Estado do Ceará, que tem pleno conhecimento de todos os parâmetros e elementos dos serviços a serem ofertados no presente certame licitatório e que sua proposta atende integralmente aos requisitos constantes neste edital.

Lei. Pelo que, por ser a expressão da verdade, firma a presente, sob as penas da

..... (CE), de 2022.

.....
DECLARANTE



3º Modelo de Declaração:

DECLARAÇÃO

(NOMINA E QUALIFICA O FORNECEDOR), DECLARA, para os devidos fins de direito, especialmente para fins de prova em processo licitatório, junto ao Município de MERUOCA, Estado do Ceará, que concorda integralmente com os termos deste edital e seus anexos.

Pelo que, por ser a expressão da verdade, firma a presente, sob as penas da Lei.

..... (CE), de 2022.

.....
DECLARANTE

4º Modelo de Declaração:

DECLARAÇÃO

(NOMINA E QUALIFICA O FORNECEDOR), DECLARA, para os devidos fins de direito, especialmente para fins de prova em processo licitatório, junto ao Município de MERUOCA, Estado do Ceará, sob as penalidades cabíveis, que inexistente qualquer fato superveniente impeditivo de nossa habilitação para participar no presente certame licitatório, bem assim que ficamos ciente da obrigatoriedade de declarar ocorrências posteriores, nos termos do art.32, §2º, da Lei n.º 8.666/93.

Pelo que, por ser a expressão da verdade, firma a presente, sob as penas da Lei.

..... (CE), de 2022.

.....
DECLARANTE



5º Modelo de Declaração:

DECLARAÇÃO

A empresa _____, inscrita no CNPJ n.º _____, com sede _____, através de seu responsável legal, DECLARA, sob as penas da Lei, que para os devidos fins do disposto no art.3º da Lei Complementar 123/2006, que:

- a) Se enquadra como () MICROEMPRESA-ME ou () EMPRESA DE PEQUENO PORTE-EPP;
- b) A receita bruta anual da empresa não ultrapassa o disposto nos incisos I e II do art. 3º da Lei Complementar 123/2006;
- c) Não é alcançada por qualquer hipótese de impedimento prevista do §4º do art.3º da mesma lei, ciente da obrigatoriedade de declarar ocorrências posteriores.

Pelo que, por ser a expressão da verdade, firma a presente, sob as penas da Lei.

..... (CE), de 2022.

.....
DECLARANTE

Handwritten signature