**TOMADA DE PREÇOS nº 0110.02/2021 – SECRETARIA DE INFRAESTRUTURA E URBANISMO****LICITAÇÃO DO TIPO MENOR PREÇO GLOBAL PARA CONTRATAÇÃO DE EMPRESA ESPECIALIZADA PARA SUPRIR A EVENTUAIS NECESSIDADES DE SERVIÇOS DE CONSTRUÇÃO DE DISPOSITIVOS DE DRENAGEM DE ÁGUAS PLUVIAIS E CANALIZAÇÃO DE ÁGUAS SERVIDAS NA SEDE E LOCALIDADES DE MERUOCA-CE.**

A SECRETARIA DE INFRAESTRUTURA E URBANISMO DO MUNICÍPIO MERUOCA, através da Comissão Permanente de Licitação, torna público para conhecimento dos interessados que, na data, horário e local abaixo previstos, abrirá licitação, na modalidade Tomada de Preços, no tipo menor preço global, para atendimento do objeto desta licitação, de acordo com as condições estabelecidas neste Edital, observadas as disposições contidas na Lei Federal nº 8.666/93 de 21.06.93 e Lei nº 123/2006, e suas alterações posteriores.

HORA, DATA E LOCAL:

OS DOCUMENTOS DE HABILITAÇÃO E PROPOSTAS serão recebidos em sessão pública marcada para:

ÁS 09:00 horas;

DO DIA 25 de outubro de 2021;

NO ENDEREÇO: Av. Pedro Sampaio, nº 385, Bairro Divino Salvador - Meruoca - CE;

Constituem parte integrante deste Edital, independente de transcrição os seguintes anexos:

ANEXO I – MODELO DE CARTA PROPOSTA;

ANEXO II – MODELO DE PLANILHA DE PREÇOS;

ANEXO III – MINUTA DO CONTRATO;

ANEXO IV – PROJETO BÁSICO (PLANILHA ORÇAMENTÁRIA ANALÍTICA; ORÇAMENTO SINTÉTICO; CRONOGRAMA FÍSICO-FINANCEIRO; MEMÓRIA DE CÁLCULO; ENCARGOS SOCIAIS; COMPOSIÇÃO DE BDI E MEMORIAL DESCRITIVO);

ANEXO V - MODELO DE DECLARAÇÕES.

1.0 DO OBJETO E VALOR ESTIMADO

1.1 - A presente licitação tem como objeto à CONTRATAÇÃO DE EMPRESA ESPECIALIZADA PARA SUPRIR A EVENTUAIS NECESSIDADES DE SERVIÇOS DE CONSTRUÇÃO DE DISPOSITIVOS DE DRENAGEM DE ÁGUAS PLUVIAIS E CANALIZAÇÃO DE ÁGUAS SERVIDAS NA SEDE E LOCALIDADES DE MERUOCA-CE.

1.2. O valor estimado para objeto acima é de R\$ 291.694,91 (duzentos e noventa e um mil, seiscentos e noventa e quatro reais e noventa e um centavos), e foi calculado a partir do orçamento básico anexo II deste Edital.


2.0 DAS RESTRIÇÕES E CONDIÇÕES DE PARTICIPAÇÃO**2.1- Restrições de participação:**

2.1.1- Não poderá participar empresa declarada inidônea ou cumprindo pena de suspensão, que lhes tenham sido aplicadas, por força da Lei nº 8.666/93 e suas alterações posteriores;

2.1.2- Não poderá participar empresa com falência decretada;

2.1.3- Não será admitida a participação de interessados sob forma de consórcio ou grupo de empresas;

2.1.4- Quando um dos sócios representantes ou responsáveis técnicos da Licitante participar de mais de uma empresa especializada no objeto desta Licitação, somente uma delas poderá participar do certame licitatório.

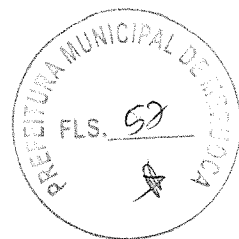

2.1.5 - Só poderá apresentar ou solicitar quaisquer documentos, manifestar-se ou representar qualquer empresa licitante no presente certame, representante legal habilitado, devendo apresentar os seguintes documentos:

I - documento oficial de identidade;

II - procuração por instrumento público ou particular, este último reconhecido firma, inclusive com outorga de poderes para, na forma da lei, representar a licitante e praticar os atos a que se destinam, pertinentes ao certame, em nome da licitante.

2.1.6 - Caso o representante seja sócio da empresa licitante com poderes de representação, sócio-gerente, diretor do licitante ou titular de firma individual, deverão ser apresentados juntamente com o documento de identidade, documentos que comprovem tal condição (atos constitutivos da pessoa jurídica, ata de sua eleição, etc.), nos quais estejam expressos seus poderes para exercer direitos e assumir obrigações em decorrência de tal investidura.

2.2- Das condições de participação:

2.2.1- Poderá participar do presente certame licitatório pessoa jurídica, devidamente cadastrada na Prefeitura de Meruoca ou não cadastrada, que atender a todas as condições exigidas para cadastramento até o terceiro dia anterior à data do recebimento das propostas, observada a necessária qualificação.

3.0- DOS ENVELOPES

3.1- A documentação necessária à Habilitação, bem como as Propostas de Preços deverão ser apresentadas simultaneamente à Comissão de Licitação, em envelopes distintos, opacos e fechados, no dia, hora e local indicado no preâmbulo deste Edital, conforme abaixo:

**À PREFEITURA MUNICIPAL DO MERUOCA
(IDENTIFICAÇÃO DA EMPRESA)**

ENVELOPE Nº 01 – DOCUMENTAÇÃO

TOMADA DE PREÇOS Nº 0110.02/2021- SECRETARIA DE INFRAESTRUTURA E URBANISMO

**À PREFEITURA MUNICIPAL DO MERUOCA
(IDENTIFICAÇÃO DA EMPRESA)**

ENVELOPE Nº 02 - PROPOSTA DE PREÇOS

TOMADA DE PREÇOS Nº 0110.02/2021- SECRETARIA DE INFRAESTRUTURA E URBANISMO

3.2- É obrigatória a assinatura de quem de direito da PROPONENTE na PROPOSTA DE PREÇOS.


3.3- Os Documentos de Habilitação e as Propostas de Preços deverão ser apresentados por preposto da LICITANTE com poderes de representação legal, através de procuração pública ou particular com firma reconhecida. A não apresentação não implicará em inabilitação, no entanto, o representante não poderá pronunciar-se em nome da LICITANTE, salvo se estiver sendo representada por um de seus dirigentes, que deverá apresentar cópia do contrato social e documento de identidade.

3.4- Qualquer pessoa poderá entregar os Documentos de Habilitação e as Propostas Comerciais de mais de uma LICITANTE, porém, nenhuma pessoa, ainda que munida de procuração, poderá representar mais de uma LICITANTE junto à COMISSÃO, sob pena de exclusão sumária das LICITANTES representadas.

4.0- DOS DOCUMENTOS DE HABILITAÇÃO – ENVELOPE “A”.

4.1- Os Documentos de Habilitação deverão ser apresentados da seguinte forma:

a) Em originais ou publicação em Órgão Oficial, ou, ainda, por qualquer processo de cópia autenticada em Cartório, ou ainda, a Comissão de Licitação, poderá autenticar cópia dos documentos exigidos neste edital, mediante apresentação dos documentos em original, utilizando-se da possibilidade inserida no texto da Lei nº

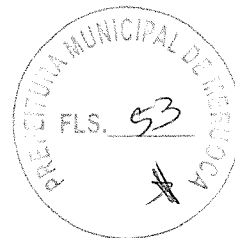

13.726 de 8 de outubro de 2018 exceto para a garantia, quando houver, cujo documento comprobatório deverá ser exibido exclusivamente em original;

b) Dentro do prazo de validade, para aqueles cuja validade possa expirar. Na hipótese do documento não conter expressamente o prazo de validade, deverá ser acompanhado de declaração ou regulamentação do órgão emissor que disponha sobre a validade do mesmo. Na ausência de tal declaração ou regulamentação, o documento será considerado válido pelo prazo de 30 (trinta) dias, a partir da data de sua emissão;

c) Rubricados e numerados sequencialmente na ordem deste Edital, da primeira à última página, de modo a refletir seu número exato.

4.2- Os Documentos de Habilitação consistirão de:

a) Certificado de Registro Cadastral (CRC) desta Prefeitura Municipal, dentro do prazo de validade, guardada a conformidade do objeto da licitação.

4.2.3- Habilitação Jurídica:

a) Ato constitutivo, estatuto ou contrato social em vigor e todos os aditivos, devidamente registrados, em se tratando de sociedades comerciais ou o Registro Comercial em caso de empresa individual, e no caso de sociedade por ações, acompanhado da data da assembléia que elegeu seus atuais administradores. Em se tratando de sociedades civis, inscrição do ato constitutivo, acompanhado de prova da diretoria em exercício.

b) Cédula de identidade dos responsáveis legais da licitante;

4.2.3.1- Prova de inscrição na:

a) Fazenda Federal (CNPJ);

b) Fazenda Municipal.

4.2.4- Regularidade Fiscal e Trabalhista:

a) A comprovação de regularidade para com a Fazenda Federal deverá ser feita através da Certidão de regularidade de Débitos relativos a Créditos Tributários Federais e à Dívida Ativa da União (CND), emitidas pela Receita Federal do Brasil na forma da Portaria Conjunta RFB/PGFN nº 1.751, de 2 de outubro de 2014;

b) A comprovação de regularidade para com a Fazenda Estadual deverá ser feita através de Certidão Consolidada Negativa de Débitos inscritos na Dívida Ativa Estadual;

c) A comprovação de regularidade para com a Fazenda Municipal deverá ser feita através de Certidão Consolidada Negativa de Débitos inscritos na Dívida Ativa Municipal.

d) Certidão Negativa de Débito Trabalhistas (CNDT);

e) Prova de situação regular perante o Fundo de Garantia por Tempo de Serviço – FGTS, através de Certificado de Regularidade de Situação – CRS e;

4.2.4.1 - Quando o contrato for executado por filial da empresa, o licitante deverá comprovar a regularidade fiscal e trabalhista da matriz e da filial.

4.2.4.2 - As certidões de comprovação da regularidade fiscal, trabalhista e econômico-financeira dos licitantes deverão ser apresentadas dentro do prazo de validade estabelecido em lei ou pelo órgão expedidor, ou, na hipótese de ausência de prazo estabelecido, deverão estar datadas dos últimos 30 dias contados da data da abertura da sessão pública.

Handwritten signature



4.2.4.3 - As ME/EPP e seus equiparados deverão apresentar toda a documentação exigida para efeito de comprovação de regularidade fiscal, mesmo que esta apresente alguma restrição (art. 43 da LC nº 123/06), observando:

4.2.4.3.1 Havendo alguma restrição na comprovação da regularidade fiscal, será assegurado o prazo de 05 (cinco) dias úteis, cujo termo inicial corresponderá ao momento em que o proponente for declarado o vencedor do certame, prorrogáveis por igual período, a critério da Secretaria de Infraestrutura e Urbanismo, para a regularização da documentação, pagamento ou parcelamento do débito, e emissão de eventuais certidões negativas ou positivas com efeito de certidão negativa (art. 43, §1º, da LC nº 123/06, alterada pela LC nº 155/2016);

4.2.4.3.2 - A declaração do vencedor do certame acontecerá no momento imediatamente posterior à fase de habilitação, aguardando-se os prazos de regularização fiscal para a abertura da fase recursal (art. 4º, § 2º, do Decreto 6.204/07);

4.2.4.3.3 - A não-regularização da documentação, no prazo previsto acima, implicará decadência do direito à contratação, sem prejuízo das sanções previstas no art. 81 da Lei nº 8.666/93, sendo facultado à Secretaria de Infraestrutura e Urbanismo convocar os licitantes remanescentes para a assinatura do contrato, ou revogar a licitação.

4.2.5- Qualificação Técnica:

a) Prova de inscrição, ou registro, e quitação das anuidades da LICITANTE junto ao Conselho Regional de Engenharia Arquitetura e Agronomia (CREA), da localidade da sede da PROPONENTE.

b) Demonstração de Capacidade Técnico-Profissional, através da prova da Licitante possuir como responsável técnico, na data prevista para a licitação, profissional de nível superior, detentor de Certidão de Acervo Técnico - CAT, acompanhado do respectivo atestado, devidamente registrado na entidade profissional competente, relativamente a execução dos serviços compatíveis com o objeto da Licitação, vedado a participação de profissional como responsável técnico de mais de uma licitante, caso em que, constatado tal fato, deverá o profissional optar por uma das licitantes, inabilitando-se as demais, sob pena de inabilitação sumária de todas as concorrentes.

b.2) Não serão aceitos atestados de Fiscalização, Supervisão, Projeto, Gerenciamento, Controle Tecnológico ou Assessoria Técnica de Obras.

b.3) - O vínculo do responsável técnico - engenheiro civil - com a empresa poderá ser comprovado do seguinte modo:

b.3.1) Cópia autenticada da "FICHA OU LIVRO DE REGISTRO DE EMPREGADOS" onde se identifique os campos de admissão e rescisão, juntamente com o Termo de Abertura do livro de registro de empregados, quando se tratar de empregado, comprovando que o profissional detentor do Atestado de Responsabilidade Técnica faz parte do quadro funcional da licitante.

b.3.2) O Sócio, comprovando-se a participação societária através de cópia do Contrato social e aditivos, se houver, devidamente registrado(s) na Junta Comercial.

b.3.3) Se contratado, apresentar contrato de prestação de serviço vigente na data de abertura deste certame, comprovando, ainda, o registro do responsável técnico da licitante junto ao CREA, que indique a relação das empresas em que o profissional figure como responsável técnico.

4.2.6- Qualificação Econômico - Financeira:

a) Apresentar o balanço patrimonial e demonstrações contábeis do último exercício social, já exigíveis e apresentados na forma da lei, que comprovem a boa situação financeira da empresa, vedada a sua substituição por balancetes ou balanços provisórios, podendo ser atualizados por índices oficiais quando encerrados há mais de três meses da data de apresentação da proposta, na forma do artigo 31, inciso I, da Lei 8.666/93 e alterações posteriores;

a.1) O balanço patrimonial e demonstrações contábeis deverão ter sido registrados na junta comercial ou no cartório de títulos e documentos, conforme o caso da natureza jurídica da empresa, estando devidamente

Handwritten signature



assinado por contador registrado no Conselho Regional de Contabilidade – CRC e pelo titular ou representante legal da empresa. Em se tratando de Sociedades Anônimas o balanço patrimonial deverá ter sido publicado no Diário Oficial;

a.1.2) A boa situação financeira, será baseada na obtenção de índices de Liquidez Geral (LG), Solvência Geral (SG) e Liquidez Corrente (LC), maiores que um (>1), resultantes da aplicação das fórmulas:

$$LG = \frac{\text{Ativo Circulante} + \text{Realizável a Longo Prazo}}{\text{Passivo Circulante} + \text{Exigível a Longo Prazo}}$$

$$SG = \frac{\text{Ativo Total}}{\text{Passivo Circulante} + \text{Exigível a Longo Prazo}}$$

$$LC = \frac{\text{Ativo Circulante}}{\text{Passivo Circulante}}$$

b) Certidão Negativa de falência ou concordata devendo a mesma ser expedida pelo distribuidor da sede da Pessoa Jurídica e estar devidamente válida.

c) Garantia de manutenção da proposta, correspondente a 1% (hum por cento) do valor estimado da licitação, previsto no item 1.2 deste Edital, recolhida junto a qualquer agência do Banco do Brasil, agência nº 4052-5, Conta Corrente nº 65001-3, em nome da Prefeitura Municipal de Meruoca.

c.1) A garantia de manutenção de proposta, quando não recolhida em moeda corrente nacional, mas em qualquer outra das modalidades previstas a seguir, terá o prazo de validade de 30 (trinta) dias, contado da data de entrega dos Documentos de Habilitação e Propostas de Preços e deverá ser recolhida na Prefeitura Municipal de Meruoca:

I. CAUÇÃO EM DINHEIRO - A licitante fará a comprovação mediante a apresentação de depósito em conta, cujos dados serão fornecidos pelo Setor de Tesouraria do município. Caso no recibo de depósito conste o depósito feito em cheque, a licitante deverá juntar declaração em original, fornecida pelo BANCO confirmando a compensação do cheque, e a liberação do valor na conta da Prefeitura, conforme dados fornecidos.


II. CAUÇÃO EM TÍTULO DA DÍVIDA PÚBLICA - Títulos da Dívida Pública, devendo estes ter sido emitidos sob a forma escritural, mediante registro em sistema centralizado de liquidação e de custódia autorizado pelo Banco Central do Brasil e avaliados pelos seus valores econômicos, conforme definido pelo Ministério da Fazenda, com exceção dos Títulos da Dívida Agrária.

III. FIANÇA BANCÁRIA - A licitante entregará o documento original fornecido por Instituição autorizada pelo Banco Central do Brasil (Lei nº 4.595/65 e Resolução CMN nº 2.395/96), (TCU Acórdão nº 498/2011 Plenário), contendo as seguintes informações:

1. BENEFICIÁRIO: Prefeitura Municipal de Meruoca
2. OBJETO: Garantia de participação na Tomada de Preços de nº 0106.01/2021.
3. VALOR:
4. PRAZO DE VALIDADE: 30 (trinta) dias
5. Que a liberação será feita mediante a devolução pelo órgão licitante do documento original ou, automaticamente, após o prazo de validade da carta.

IV. SEGURO-GARANTIA - A apólice deverá ser emitida em favor da Contratante, fornecida por Instituição Financeira estabelecida em Território Nacional, autorizada a funcionar pela Superintendência de Seguros Privados - SUSEP (TCU Acórdão nº 498/2011 Plenário), devendo constar a identificação deste município beneficiário, modalidade, número da licitação e prazo de validade mínimo de 30 (trinta) dias.

Caril

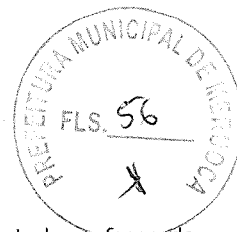

c.2) A garantia de manutenção de proposta será liberada até 5 (cinco) dias úteis após esgotada as fases de habilitação (Documentos de Habilitação) ou de classificação (Propostas de Preços), para as empresas inabilitadas ou desclassificadas, ou após a adjudicação, exceto para a vencedora da licitação, que será liberada no mesmo prazo, após a data de assinatura de Contrato, ressalvado o disposto ao subitem 9.2 do Edital.

c.3) Para efeito da devolução de que trata o subitem anterior, a garantia prestada pela LICITANTE, quando em dinheiro, será atualizada monetariamente.

4.2.7 – Outras Exigências:

a) Documento atestando o cumprimento ao estabelecido no Art. 7º, inciso XXXIII, da Constituição Federal de 1988, conforme modelo constante dos Anexos deste edital;

b) Declaração de conhecimento de todos os parâmetros e elementos do serviço a ser ofertado e que sua proposta atende integralmente aos requisitos constantes neste edital, conforme modelo constante dos Anexos deste edital.

c) Declaração expressa de integral concordância com os termos deste edital e seus anexos, conforme modelo constante dos Anexos deste edital.

d) Declaração, sob as penalidades cabíveis, de inexistência de fato superveniente impeditivo da habilitação, ficando ciente da obrigatoriedade de declarar ocorrências posteriores, conforme modelo constante dos Anexos deste edital (art.32, §2º, da Lei n.º 8.666/93), conforme modelo constante dos Anexos deste edital.

e) Declaração de elaboração independente de proposta, modelo de uso facultativo constante dos anexos deste Edital, conforme modelo constante dos Anexos deste edital.

f) Declaração de enquadramento como microempresa (ME) ou empresa de pequeno porte (EPP), se for o caso, registrada pela Junta Comercial competente, para fins de fruição, exclusivamente, dos benefícios previstos nos arts. 42 e 43 da LC n.º 123/2006, modelo de uso facultativo constante dos anexos deste Edital, conforme modelo constante dos Anexos deste edital.

g) Declaração de que não possui em seu quadro societário servidor da ativa, empregado de empresa pública ou de sociedade de economia mista, que impeça sua contratação, conforme modelo constante dos Anexos deste edital.

h) Declaração quanto às atividades econômicas da empresa, conforme modelo constante dos Anexos deste edital.

4.3- A LICITANTE deverá fornecer, a título de informação, número de telefone, fax, e pessoa de contato, preferencialmente local. A ausência desses dados não a tornará inabilitada.

4.4 - Os licitantes que deixarem de apresentar quaisquer dos documentos exigidos no Envelope nº 01 (Documentos de Habilitação), ou os apresentarem em desacordo com o estabelecido neste edital, ou com irregularidades, serão considerados inabilitados, não se admitindo complementação posterior.

5.0- DA PROPOSTA DE PREÇO – ENVELOPE “B”


5.1- As propostas deverão ser apresentadas em papel timbrado da firma e preenchidas em uma via datilografada/digitada ou impressa por qualquer processo mecânico, eletrônico ou manual, sem emendas, rasuras ou entrelinhas, entregue em envelope lacrado.

5.2- As propostas de preços deverão ainda conter:

5.2.1- A razão social, local da sede e o número de inscrição no CNPJ da licitante;

5.2.2- Assinatura do Representante Legal;

Paul

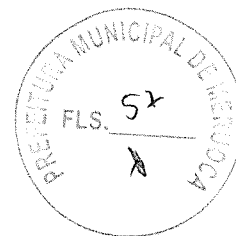

5.2.3- Indicação do prazo de validade das propostas, não inferior a 60 (sessenta) dias, contados da data da apresentação das mesmas.

5.2.4- Preço unitário e total para cada item proposto, cotados em moeda nacional, em algarismos e por extenso, já consideradas, nos mesmos, todas as despesas, inclusive tributos, mão-de-obra e transporte, incidentes direta ou indiretamente no Objeto deste Edital.

5.2.5- Acompanharão obrigatoriamente as Propostas Comerciais, como partes integrantes da mesma, os seguintes anexos, os quais deverão conter o nome da licitante, a assinatura e o título profissional do engenheiro que os elaborou, e o número da Carteira do CREA desse profissional:

5.2.5.1-Planilha de Orçamento, contendo preços unitários e totais de todos os itens de serviço constantes do **ANEXO IV - PROJETO BÁSICO**;

5.2.5.2- Cronograma Físico Financeiro compatível com a obra;

5.2.5.2.1 – Deverá ser apresentado com programação mensal de execução, em reais e percentuais, com destaque para os itens de maior significado no orçamento;

5.2.5.2.2 –O referido Cronograma Físico-Financeiro deverá ser datado e assinado pelo responsável técnico da licitante com a indicação do número do seu registro no CREA.

5.2.5.3- Deverão constar ao final do orçamento, as taxas de B.D.I. (Benefícios e Despesas Indiretas) considerado, a planilha de sua composição, e a fonte de composições dos custos utilizada para os serviços que deverá ser datado e assinado pelo responsável técnico da licitante com a indicação do número do seu registro no CREA;

5.2.6- Na elaboração da Proposta de Preço, o licitante deverá observar as seguintes condições: Os preços unitários propostos para cada item constante da Planilha de Orçamento deverão incluir todos os custos diretos e indiretos, tais como: materiais, ligantes betuminosos, custo horário de utilização de equipamentos, mão-de-obra, encargos sociais, impostos/taxas, despesas administrativas, transportes, seguros e lucro.

5.2.7- Correrão por conta da proponente vencedora todos os custos que porventura deixar de explicitar em sua proposta.

5.2.8- Ocorrendo divergência entre os valores, prevalecerão os descritos por extenso. Ocorrendo discordância entre os valores unitário e total, prevalecerá o valor unitário.

5.2.9- Em caso de mais de uma cotação por item, será considerada, para efeito de classificação a cotação de menor valor.

5.2.10- Declaração de que assume inteira responsabilidade pela execução dos serviços, objeto deste Edital, e que serão executados conforme exigência editalícia e contratual, e que serão iniciados dentro do prazo de 10 (dez) dias consecutivos, contados a partir da data de recebimento da Ordem de Serviço.

6.0- DO PROCESSAMENTO DA LICITAÇÃO

6.1- A presente Licitação na modalidade Tomada de Preços será processada e julgada de acordo com o procedimento estabelecido no art. 43 da Lei nº 8.666/93 e suas alterações posteriores.

6.2- Após a entrega dos envelopes pelos licitantes, não serão aceitos quaisquer adendos, acréscimos, supressões ou esclarecimentos sobre o conteúdo dos mesmos.

6.3- Os esclarecimentos, quando necessários e desde que solicitados a Comissão de Licitação deste Município, constarão obrigatoriamente da respectiva ata.

6.4- É facultado à Comissão ou autoridade superior, em qualquer fase da Licitação, promover diligência destinada a esclarecer ou complementar a instrução do processo, vedada a inclusão de documentos ou informações que deveriam constar originariamente da proposta.

6.5- Será lavrada ata circunstanciada durante todo o transcorrer do processo licitatório, que será assinada pela Comissão de Licitação e os licitantes presentes, conforme dispõe o § 1º do art. 43 da Lei de Licitações.


6.6- O recebimento dos envelopes contendo os documentos de habilitação e a proposta de preços, será realizado simultaneamente em ato público no dia, hora e local previstos neste Edital.

6.7- Para a boa conduta dos trabalhos, cada licitante deverá se fazer representar por, no máximo, 02 (duas) pessoas.

6.8- Os membros da Comissão e 02 (dois) licitantes, escolhidos entre os presentes como representantes dos concorrentes, examinarão e rubricarão todas as folhas dos Documentos de Habilitação e Propostas de Preços apresentados;

6.9- Recebidos os envelopes "A" DOCUMENTOS DE HABILITAÇÃO, "B" "PROPOSTA DE PREÇOS", proceder-se-á a abertura e a análise dos envelopes referentes à documentação.

6.10- A Comissão poderá, ao seu exclusivo critério, proclamar, na mesma sessão, o resultado da habilitação, ou convocar outra para esse fim, ficando cientificados os interessados;

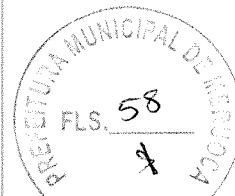

- 6.11- Divulgado o resultado da habilitação, a Comissão, após obedecer ao disposto no art. 109, inciso I, alínea "a", da Lei de Licitações, fará a devolução aos inabilitados, dos seus envelopes - proposta de preços lacrados.
- 6.12- Abertura das propostas de preços das licitantes habilitadas que serão examinadas pela Comissão e licitantes presentes.
- 6.13- Divulgação do resultado do julgamento da proposta de preços e observância ao prazo recursal previsto no art. 109, inciso I, alínea "b", da Lei nº 8.666/93.
- 6.14- Após a fase de habilitação, não cabe desistência de proposta, salvo motivo justo decorrente de fato superveniente e aceito pela Comissão de Licitação.

7.0- DO CRITÉRIO DE JULGAMENTO

A - AVALIAÇÃO DOS DOCUMENTOS DE HABILITAÇÃO - ENVELOPE "A"

7.1- Compete exclusivamente à COMISSÃO avaliar o mérito dos documentos e informações prestadas, bem como julgar a capacidade técnica, econômica e financeira de cada PROPONENTE e a exequibilidade das propostas apresentadas.


7.2- A habilitação será julgada com base nos Documentos de Habilitação apresentados, observadas as exigências pertinentes à Habilitação Jurídica, Regularidade Fiscal e Trabalhista, Qualificação Técnica e à Qualificação Econômica e Financeira e Outras Exigências.

B - AVALIAÇÃO DAS PROPOSTAS - ENVELOPE "B"

7.3- A presente licitação será julgada pelo critério do menor preço, conforme inciso I, § 1º do art. 45 da Lei das Licitações.

7.4- Serão desclassificadas as propostas:

- 7.4.1- Que não atenderem as especificações deste Edital de Tomada de Preços;
- 7.4.2- Que apresentarem preços unitários irrisórios, de valor zero, ou preços excessivos ou inexequíveis (na forma do Art. 48 da Lei de Licitações).
- 7.4.3- Que apresentarem valor global superior ao preço máximo orçado pela Prefeitura Municipal do Meruoca, estabelecido no item 1.2, deste Edital;
- 7.4.4- Não será considerada qualquer oferta de vantagem não prevista nesta Tomada de Preços, nem preço ou vantagem baseada nas ofertas dos demais licitantes;
- 7.4.5- Os erros de soma e/ou multiplicação, bem como o valor total proposto, eventualmente configurados nas Propostas de Preços das PROPONENTES, serão devidamente corrigidos, não se constituindo, de forma alguma, como motivo para desclassificação da proposta.
- 7.4.6.1- Entende-se por empate aquelas situações em que as propostas apresentadas pelas microempresas e empresas de pequeno porte sejam iguais ou até 10% (dez por cento) superior ao melhor preço.
- 7.4.6.2- Para efeito do disposto no 7.4.6.1, ocorrendo o empate, proceder-se-á da seguinte forma:
- I – a microempresa ou empresa de pequeno porte mais bem classificada poderá apresentar proposta de preço inferior àquela considerada vencedora do certame, no prazo de quinze minutos, sob pena de preclusão, situação em que será adjudicado em seu favor o objeto licitado;
- II – Não ocorrendo a contratação da microempresa ou empresa de pequeno porte, na forma do inciso I deste item, serão convocadas as remanescentes que porventura se enquadrem na hipótese do item 7.4.6.1 deste Edital, na ordem classificatória, para o exercício do mesmo direito, também todos no prazo de quinze minutos cada, sob pena de preclusão;
- III – no caso de equivalência dos valores apresentados pelas microempresas e empresas de pequeno porte que se encontrem nos intervalos estabelecidos no item 7.4.6.2, inciso I deste Edital, será realizado sorteio para definir aquele que primeiro poderá apresentar melhor oferta.
- 7.4.6.3- Na hipótese da não-contratação nos termos previstos no item 7.4.6.2 deste Edital, o objeto licitado será adjudicado em favor da proposta originalmente vencedora do certame.

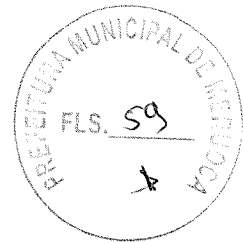

7.4.6.4 - O disposto no item 7.4.6.2 somente se aplicará quando a melhor oferta inicial não tiver sido apresentada por microempresa ou empresa de pequeno porte.

7.4.7- No caso de empate entre duas ou mais propostas, como critério de desempate a classificação se fará, obrigatoriamente, por sorteio, vedado outro processo.

7.4.8- Será declarada vencedora a proposta de menor preço **GLOBAL DESTA LICITAÇÃO**, entre as **LICITANTES** classificadas;

7.4.9- De conformidade com o parecer da CPL, não constituirá causa de inabilitação nem de desclassificação da proponente a irregularidade formal que não afete o conteúdo ou a idoneidade da proposta e/ou documentação.

8.0- DA ADJUDICAÇÃO

8.1- A adjudicação da presente licitação ao licitante vencedor será efetivada mediante termo circunstanciado, obedecida à ordem classificatória, depois de ultrapassado o prazo recursal.

9.0- DO CONTRATO

9.1- Será celebrado instrumento de Contrato, conforme minuta anexa a presente Tomada de Preços, que deverá ser assinado pelas partes no prazo de 05 (cinco) dias úteis, a partir da data de convocação encaminhada à licitante vencedora.

9.2- A recusa injustificada do adjudicatário em assinar o "Termo de Contrato" no prazo estabelecido no subitem anterior, caracterizará o descumprimento total da obrigação, ficando sujeito às penalidades previstas no item 19.1, sub-alínea "b.1" do Edital;

9.3- Considera-se como parte integrante do Contrato, os termos da Proposta Vencedora e seus Anexos, bem como os demais elementos concernentes à licitação, que serviram de base ao processo licitatório.

9.4- O prazo de convocação a que se refere o subitem 9.1, poderá ter uma única prorrogação com o mesmo prazo, quando solicitado pela licitante, e desde que ocorra motivo justificado e aceito pela Administração.

9.5- É facultado à Administração, quando o convocado não assinar o "Termo de Contrato" no prazo e condições estabelecidos, convocar os licitantes remanescentes, obedecendo a ordem de classificação estabelecida pela Comissão, para fazê-lo em igual prazo e nas mesmas condições propostas pelo primeiro colocado, ou revogar a licitação consoante prevê a Lei nº 8.666/93 e alterações posteriores.

10.0- DOS PRAZOS

10.1- Os serviços objeto desta licitação deverão ser executados e concluídos dentro do prazo de 150 (cento e cinquenta) dias, contados a partir do recebimento da ordem de serviço, podendo ser prorrogado nos termos da Lei 8.666/93 e suas alterações.

10.2- Os pedidos de prorrogação deverão se fazer acompanhar de um relatório circunstanciado e do novo cronograma físico-financeiro adaptado às novas condições propostas. Esses pedidos serão analisados e julgados pela fiscalização da Prefeitura Municipal Meruoca.

10.3- Os pedidos de prorrogação de prazos serão dirigidos a Secretaria de Infraestrutura e Urbanismo, até 10 (dez) dias antes da data do término do prazo contratual.

10.4- Os atrasos ocasionados por motivo de força maior ou caso fortuito, desde que notificados no prazo de 48 (quarenta e oito) horas e aceitos pela Prefeitura do Meruoca, não serão considerados como inadimplemento contratual.

11.0- DAS OBRIGAÇÕES DA CONTRATANTE

11.1- A Contratante se obriga a proporcionar à Contratada todas as condições necessárias ao pleno cumprimento das obrigações decorrentes do Termo Contratual, consoante estabelece a Lei nº 8.666/93 e suas alterações posteriores;

11.2- Fiscalizar e acompanhar a execução do objeto contratual;


11.3- Comunicar à Contratada toda e qualquer ocorrência relacionada com a execução do objeto contratual, diligenciando nos casos que exigem providências corretivas;

11.4- Providenciar os pagamentos à Contratada à vista das Notas Fiscais /Faturas devidamente atestadas pelo Setor Competente.


12.0- DAS OBRIGAÇÕES DA CONTRATADA

12.1- Executar o objeto do Contrato de conformidade com as condições e prazos estabelecidos nesta Tomada de Preços, no Termo Contratual e na proposta vencedora do certame;

Handwritten signature

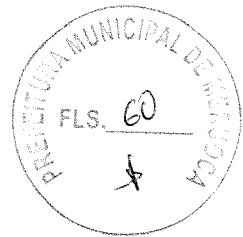

- 12.2-Manter durante toda a execução do objeto contratual, em compatibilidade com as obrigações assumidas, todas as condições de habilitação e qualificação exigidas na Lei de Licitações;
- 12.3-Utilizar profissionais devidamente habilitados;
- 12.4-Substituir os profissionais nos casos de impedimentos fortuitos, de maneira que não se prejudiquem o bom andamento e a boa prestação dos serviços;
- 12.5-Facilitar a ação da FISCALIZAÇÃO na inspeção da obra, prestando, prontamente, os esclarecimentos que forem solicitados pela CONTRATANTE;
- 12.6-Responder perante a Prefeitura Municipal do Meruoca, mesmo no caso de ausência ou omissão da FISCALIZAÇÃO, indenizando-a devidamente por quaisquer atos ou fatos lesivos aos seus interesses, que possam interferir na execução do Contrato, quer sejam eles praticados por empregados, prepostos ou mandatários seus. A responsabilidade se estenderá a danos causados a terceiros, devendo a CONTRATADA adotar medidas preventivas contra esses danos, com fiel observância das normas emanadas das autoridades competentes e das disposições legais vigentes;
- 12.7-Responder, perante as leis vigentes, pelo sigilo dos documentos manuseados, sendo que a CONTRATADA não deverá, mesmo após o término do CONTRATO, sem consentimento prévio por escrito da CONTRATANTE, fazer uso de quaisquer documentos ou informações especificadas no parágrafo anterior, a não ser para fins de execução do CONTRATO;
- 12.8-Providenciar a imediata correção das deficiências e/ ou irregularidades apontadas pela Contratante;
- 12.9-Pagar seus empregados no prazo previsto em lei, sendo também de sua responsabilidade o pagamento de todos os tributos que, direta ou indiretamente, incidam sobre a prestação dos serviços contratados inclusive as contribuições previdenciárias fiscais e parafiscais, FGTS, PIS, emolumentos, seguros de acidentes de trabalho, etc, ficando excluída qualquer solidariedade da Prefeitura Municipal do Meruoca por eventuais autuações administrativas e/ou judiciais uma vez que a inadimplência da CONTRATADA, com referência às suas obrigações, não se transfere a Prefeitura Municipal do Meruoca;
- 12.10-Disponibilizar, a qualquer tempo, toda documentação referente ao pagamento dos tributos, seguros, encargos sociais, trabalhistas e previdenciários relacionados com o objeto do CONTRATO;
- 12.11-Responder, pecuniariamente, por todos os danos e/ou prejuízos que forem causados à União, Estado, Município ou terceiros, decorrentes da prestação dos serviços;
- 12.12-Respeitar as normas de segurança e medicina do trabalho, previstas na Consolidação das Leis do Trabalho e legislação pertinente;
- 12.13-Responsabilizar-se pela adoção das medidas necessárias à proteção ambiental e às precauções para evitar a ocorrência de danos ao meio ambiente e a terceiros, observando o disposto na legislação federal, estadual e municipal em vigor, inclusive a Lei nº 9.605, publicada no D.O.U. de 13/02/98;
- 12.14-Responsabilizar-se perante os órgãos e representantes do Poder Público e terceiros por eventuais danos ao meio ambiente causados por ação ou omissão sua, de seus empregados, prepostos ou contratados;
- 12.15-A CONTRATADA deverá colocar na obra como residente um Engenheiro Civil com experiência comprovada em execução de serviços semelhantes aos licitados.
- 12.16-A CONTRATADA estará obrigada ainda a satisfazer aos requisitos e atender a todas as exigências e condições a seguir estabelecidas:
- Prestar os serviços de acordo com o edital e seus anexos, projetos e as Normas da ABNT.
 - Atender às normas da Associação Brasileira de Normas Técnicas (ABNT) e demais normas internacionais pertinentes ao objeto contratado;
 - Responsabilizar-se pela conformidade, adequação, desempenho e qualidade dos serviços e bens, bem como de cada material, matéria-prima ou componente individualmente considerado, mesmo que não sejam de sua fabricação, garantindo seu perfeito desempenho;
 - Apresentar, caso a CONTRATADA seja obrigada pela legislação pertinente, antes da 1ª medição, cronograma e descrição da implantação das medidas preventivas definidas no Programa de Condições e Meio Ambiente de Trabalho na Industrial da Construção – PCMAT, no Programa de Controle Médico de Infraestrutura, Obras e Serviços Públicos Ocupacional - PCMSO e seus respectivos responsáveis, sob pena de retardar o processo de pagamento;
 - Registrar o Contrato decorrente desta licitação no CREA, na forma da Lei, e apresentar o comprovante de "Anotação de Responsabilidade Técnica" correspondente antes da apresentação da primeira fatura, perante a Prefeitura Municipal do Meruoca, sob pena de retardar o processo de pagamento;
 - Fornecer toda e qualquer documentação, cálculo estrutural, projetos, etc., produzidos durante a execução do objeto do Contrato, de forma convencional e em meio magnético (CD Rom);

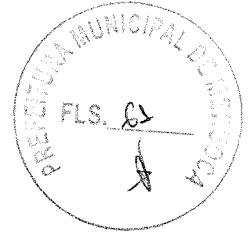**13.0-DA DURAÇÃO DO CONTRATO**

13.1-O contrato terá um prazo de vigência a partir da data da emissão da ordem de serviços até 150 (cento e cinquenta) dias, podendo ser prorrogado nos casos e formas previstos na Lei nº 8.666, de 21 de junho de 1993 e alterações posteriores.

14.0-DO RECEBIMENTO DOS SERVIÇOS

14.1-O recebimento da obra será feito por equipe ou comissão técnica, constituída pela Prefeitura Municipal do Meruoca, para este fim.

14.2- O objeto desta licitação será recebido:

a) **Provisoriamente**, pelo responsável por seu acompanhamento e fiscalização, mediante termo circunstanciado, assinado pelas partes, em até 10 (dez) dias da comunicação escrita da CONTRATADA;
b) **Definitivamente**, pela equipe ou comissão técnica, mediante Termo de Entrega e Recebimento Definitivo, circunstanciado, assinado pelas partes, em até 30 (trinta) dias contados do recebimento provisório, período este de observação ou vistoria que comprove a adequação do objeto aos termos contratuais, observando o disposto no art. 69 da Lei nº 8.666/93.

14.3- O Termo de Entrega e Recebimento Definitivo só poderá ser emitido mediante apresentação da baixa da obra no CREA e no INSS.

15.0- DAS CONDIÇÕES DE PAGAMENTO

15.1- As medições deverão ser elaboradas pela contratada, de comum acordo com a fiscalização e entregues na Prefeitura Municipal do Meruoca, até o antepenúltimo dia útil do mês. Para isso, devem ser considerados os serviços executados somente até o terceiro dia anterior a esta data da entrega. As medições não entregues até esta data, serão cadastradas como de valor ZERO e o valor constante no cronograma financeiro, referente a esse período, será automaticamente transferido para o período posterior.

15.2- O pagamento dos serviços será efetuado até o 30º (trigésimo) dia seguinte ao dia da apresentação da fatura.

16.0- DA FONTE DE RECURSOS

16.1- As despesas decorrentes da contratação correrão por conta da dotação orçamentária Nº 0501.17.511.0378.1.019 - Construção do Sistema de drenagem e saneamento de áreas urbanas, elemento de despesas 4.4.90.51.00, com recursos próprios.

17.0- DO REAJUSTAMENTO DE PREÇO

17.1- Os preços são firmes e irrevogáveis pelo período de 12 (doze) meses da apresentação da proposta. Caso o prazo exceda a 12 (doze) meses os preços contratuais poderão ser reajustados, tomando-se por base a data da apresentação da proposta, pela variação do INCC - Índice Nacional de Custo da Construção, elaborado pela Fundação Getúlio Vargas.

18.0- DAS ALTERAÇÕES CONTRATUAIS

18.1- A CONTRATADA fica obrigada a aceitar, nas mesmas condições contratuais, acréscimos ou supressões no quantitativo do objeto contratado, até o limite de **25%** (vinte e cinco por cento) do valor inicial atualizado do Contrato, conforme o disposto no § 1º, art. 65, da Lei nº 8.666/93 e suas alterações posteriores.

19.0- DAS SANÇÕES ADMINISTRATIVAS

19.1-Pela inexecução total ou parcial das obrigações assumidas, garantidas a prévia defesa, a Administração poderá aplicar à Contratada, as seguintes sanções:


a) Advertência;

b) Multa:

b.1) Multa de 10,0 % (dez por cento) sobre o valor de sua proposta, em caso de recusa da licitante vencedora em assinar o contrato dentro do prazo de 5 (cinco) dias úteis, contados da data da notificação feita pela Contratante;

b.2) Multa de 0,3 % (três décimos por cento) por dia de atraso na execução dos serviços, até o limite de 30 (trinta) dias;

b.3) Multa de 2,0 % (dois por cento) cumulativos sobre o valor da parcela não cumprida do Contrato e rescisão do pacto, a critério da Prefeitura Municipal do Meruoca, em caso de atraso dos serviços superior a 30 (trinta) dias.

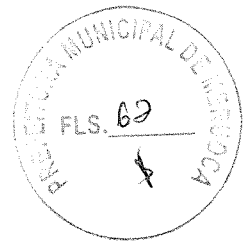

- b.4) Os valores das multas referidas nestas cláusulas serão descontadas "ex- officio" da Contratada, mediante subtração a ser efetuada em qualquer fatura de crédito em seu favor que mantenha junto a Prefeitura Municipal do Meruoca, independente de notificação ou interpelação judicial ou extrajudicial.
- c) Suspensão Temporária do direito de participar de licitação e impedimento de contratar com a Administração, pelo prazo de até 02 (dois) anos.
- d) Declaração de inidoneidade para licitar ou contratar com a Administração Pública, enquanto perdurarem os motivos determinantes da punição ou até que a contratante promova a sua reabilitação.

20.0- DAS RESCISÕES CONTRATUAIS

20.1- A rescisão contratual poderá ser:

20.2-Determinada por ato unilateral e escrito da CONTRATANTE, nos casos enumerados nos incisos I a XII e XVIII do art. 78 da Lei Federal nº 8.666/93;

20.3- Amigável, por acordo entre as partes, mediante autorização escrita e fundamentada da autoridade competente, reduzida a termo no processo licitatório, desde que haja conveniência da Administração;

20.4-Em caso de rescisão prevista nos incisos XII e XVII do art. 78 da Lei nº 8.666/93, sem que haja culpa do CONTRATADO, será esta ressarcida dos prejuízos regulamentares comprovados, quando os houver sofrido;

20.5-A rescisão contratual de que trata o inciso I do art. 78 acarreta as consequências previstas no art. 80, incisos I a IV, ambos da Lei nº 8.666/93.

21.0-DOS RECURSOS ADMINISTRATIVOS

21.1-Os recursos cabíveis serão processados de acordo com o que estabelece o art. 109 da Lei nº 8666/93 e suas alterações.

21.2-Os recursos deverão ser interpostos mediante petição devidamente arrazoada e subscrita pelo representante legal da recorrente dirigida à Comissão de Licitação da Prefeitura Municipal Meruoca.

21.3-Os recursos serão protocolados na Prefeitura Municipal e encaminhados à Comissão de Licitação.

22.0-DAS DISPOSIÇÕES FINAIS

22.1-A apresentação da proposta implica na aceitação plena das condições estabelecidas nesta TOMADA DE PREÇOS.

22.2-Esta licitação poderá ser, em caso de feriado, transferida para o primeiro dia útil subsequente, na mesma hora e local.

22.3-Para dirimir quaisquer dúvidas, o proponente poderá dirigir-se à Comissão de Licitação, na sede da Prefeitura Municipal do Meruoca, durante o período das 8:00 às 14:00 horas.

22.4-Conforme a legislação em vigor, esta licitação, na modalidade Tomada de Preços poderá ser:

a) anulada, a qualquer tempo, por ilegalidade constatada ou provocada em qualquer fase do processo;

b) revogada, por conveniência da Administração, decorrente de motivo superveniente, pertinente e suficiente para justificar o ato;


c) adiada, por motivo justificado.


22.5- Os casos omissos serão resolvidos pela Comissão Permanente de Licitação nos termos da legislação pertinente.

21.0- DO FORO

21.1- Na hipótese de procedimento judicial, fica eleito o foro da Comarca do Meruoca - CE, excluído, qualquer outro por mais privilegiado que seja.

Meruoca - CE, 07 de outubro de 2021.


Cláuber Vinicius Ricardo Coelho
Presidente da Comissão de Licitação

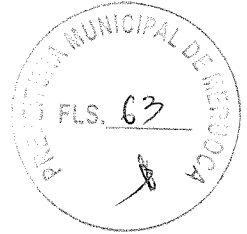

(PAPEL TIMBRADO DA PROPONENTE)

ANEXO I - MODELO DE CARTA DE PROPOSTA

LOCAL E DATA

À Comissão Permanente de Licitações da Prefeitura Municipal do Meruoca

REF.: TOMADA DE PREÇOS Nº 0110.02/2021.

PREZADOS SENHORES,

Apresentamos a V.Sas. nossa proposta para execução das obras objeto do Edital de TOMADA DE PREÇOS Nº 0110.02/2021, pelo preço global de R\$ _____ (_____), com prazo de execução de _____ (_____) dias corridos.


Caso nos seja adjudicado o objeto da presente licitação, nos comprometemos a assinar o contrato no prazo determinado no documento de convocação, indicando para esse fim o Sr. _____, Carteira de Identidade nº. _____ expedida em ____/____/____, Órgão Expedidor _____ e CNPJ nº _____, como representante legal desta empresa.

Informamos que o prazo de validade da nossa proposta é de _____ (_____) dias corridos, a contar da data de abertura da licitação.

Finalizando, declaramos que estamos de pleno acordo com todas as condições estabelecidas no Edital da licitação e seus anexos.

Atenciosamente,

.....
FIRMA PROPONENTE / CNPJ.....
REPRESENTANTE LEGAL / CPF

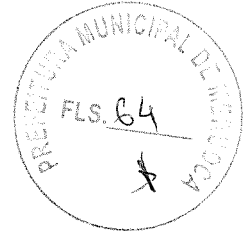

ANEXO II - MODELO DE PLANILHAS DE PREÇOS

TOMADA DE PREÇOS Nº 0110.02/2021

ITEM	ESPECIFICAÇÃO	UNID.	QUANT.	V. UNIT.	V. GLOBAL
01					
02					
03					
04					
05					
06					


Valor Total da Proposta	
--------------------------------	--

_____ - Ce, ___ de _____ de 2021.

FIRMA PROPONENTE / CNPJ

REPRESENTANTE LEGAL / CPF

Handwritten signature

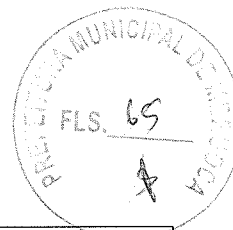

ANEXO III – MINUTA DO CONTRATO

TERMO DE CONTRATO QUE ENTRE SI FAZEM O MUNICÍPIO DE MERUOCA, ATRAVÉS DA SECRETARIA DE INFRAESTRUTURA E URBANISMO, COM _____, NAS CONDIÇÕES ABAIXO PACTUADAS:

O Município de Meruoca, pessoa jurídica de direito público interno, através da Secretaria de Infraestrutura e Urbanismo, em sua sede na Av. Pedro Sampaio, nº 385, Bairro Divino Salvador, Meruoca-Ce, inscrito no CNPJ/MF sob o n.º 07.598.683/0001-70, neste ato representado pelo Ordenador de Despesas da Secretaria de Infraestrutura e Urbanismo, Sr. Francisco Gilvan Miguel Santos, doravante denominada de CONTRATANTE, e, do outro lado a empresa, _____ com endereço à _____ em _____, Estado do _____, inscrito no CNPJ sob o nº _____, representado por _____ (nome e qualificação), ao fim assinado, doravante denominada de CONTRATADA, de acordo com o Edital de Tomada de Preços nº 0110.02/2021, Processo nº 0110.02/2021, em conformidade com o que preceitua a Lei Federal nº 8.666/93 e suas alterações posteriores, sujeitando-se os contratantes às suas normas e às cláusulas e condições a seguir ajustadas:

CLAÚSULA PRIMEIRA - DA FUNDAMENTAÇÃO LEGAL

1.1- Fundamenta-se este contrato na Tomada de Preços nº 0110.02/2021, e na Lei nº 8.666/93 e suas alterações posteriores e na proposta de preços da Contratada.

CLAÚSULA SEGUNDA – DO OBJETO

2.1- O presente contrato tem por objeto a CONTRATAÇÃO DE EMPRESA ESPECIALIZADA PARA SUPRIR A EVENTUAIS NECESSIDADES DE SERVIÇOS DE CONSTRUÇÃO DE DISPOSITIVOS DE DRENAGEM DE ÁGUAS PLUVIAIS E CANALIZAÇÃO DE ÁGUAS SERVIDAS NA SEDE E LOCALIDADES DE MERUOCA-CE.

CLAÚSULA TERCEIRA - DO PREÇO

3.1- A CONTRATANTE pagará ao CONTRATADO pela execução do objeto deste contrato o valor global de R\$ _____ (_____).


CLAÚSULA QUARTA - DAS OBRIGAÇÕES DA CONTRATANTE

- 4.1-A Contratante se obriga a proporcionar à Contratada todas as condições necessárias ao pleno cumprimento das obrigações decorrentes do Termo Contratual, consoante estabelece a Lei nº 8.666/93 e suas alterações posteriores;
- 4.2-Fiscalizar e acompanhar a execução do objeto contratual;
- 4.3-Comunicar à Contratada toda e qualquer ocorrência relacionada com a execução do objeto contratual, diligenciando nos casos que exigem providências corretivas;
- 4.4-Providenciar os pagamentos à Contratada à vista das Notas Fiscais /Faturas devidamente atestadas pelo Setor Competente.

CLAÚSULA QUINTA - DAS OBRIGAÇÕES DA CONTRATADA

- 5.1-Executar o objeto do Contrato de conformidade com as condições e prazos estabelecidos na Tomada de Preços nº 0110.02/2021, no Termo Contratual e na proposta vencedora do certame;
- 5.2-Manter durante toda a execução do objeto contratual, em compatibilidade com as obrigações assumidas, todas as condições de habilitação e qualificação exigidas na Lei de Licitações;
- 5.3-Utilizar profissionais devidamente habilitados;
- 5.4-Substituir os profissionais nos casos de impedimentos fortuitos, de maneira que não se prejudiquem o bom andamento e a boa prestação dos serviços;
- 5.5-Facilitar a ação da FISCALIZAÇÃO na inspeção da obra, prestando, prontamente, os esclarecimentos que forem solicitados pela CONTRATANTE;
- 5.6-Responder perante a Prefeitura Municipal do Meruoca, mesmo no caso de ausência ou omissão da FISCALIZAÇÃO, indenizando-a devidamente por quaisquer atos ou fatos lesivos aos seus interesses, que possam interferir na execução do Contrato, que sejam eles praticados por empregados, prepostos ou mandatários seus. A responsabilidade se estenderá a danos causados a terceiros, devendo a CONTRATADA

Handwritten signature

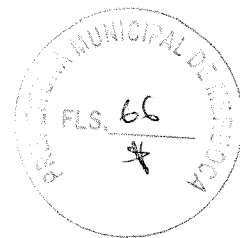

adotar medidas preventivas contra esses danos, com fiel observância das normas emanadas das autoridades competentes e das disposições legais vigentes;

5.7-Responder, perante as leis vigentes, pelo sigilo dos documentos manuseados, sendo que a CONTRATADA não deverá, mesmo após o término do CONTRATO, sem consentimento prévio por escrito da CONTRATANTE, fazer uso de quaisquer documentos ou informações especificadas no parágrafo anterior, a não ser para fins de execução do CONTRATO;

5.8- Providenciar a imediata correção das deficiências e/ou irregularidades apontadas pela Contratante;

5.9- Pagar seus empregados no prazo previsto em lei, sendo também de sua responsabilidade o pagamento de todos os tributos que, direta ou indiretamente, incidam sobre a prestação dos serviços contratados inclusive as contribuições previdenciárias fiscais e parafiscais, FGTS, PIS, emolumentos, seguros de acidentes de trabalho, etc, ficando excluída qualquer solidariedade da Prefeitura Municipal do Meruoca, por eventuais autuações administrativas e/ou judiciais uma vez que a inadimplência da CONTRATADA, com referência às suas obrigações, não se transfere a Prefeitura Municipal do Meruoca;

5.10-Disponibilizar, a qualquer tempo, toda documentação referente ao pagamento dos tributos, seguros, encargos sociais, trabalhistas e previdenciários relacionados com o objeto do CONTRATO;

5.11-Responder, pecuniariamente, por todos os danos e/ou prejuízos que forem causados à União, Estado, Município ou terceiros, decorrentes da prestação dos serviços;

5.12-Respeitar as normas de segurança e medicina do trabalho, previstas na Consolidação das Leis do Trabalho e legislação pertinente;

5.13-Responsabilizar-se pela adoção das medidas necessárias à proteção ambiental e às precauções para evitar a ocorrência de danos ao meio ambiente e a terceiros, observando o disposto na legislação federal, estadual e municipal em vigor, inclusive a Lei nº 9.605, publicada no D.O.U. de 13/02/98;

5.14-Responsabilizar-se perante os órgãos e representantes do Poder Público e terceiros por eventuais danos ao meio ambiente causados por ação ou omissão sua, de seus empregados, prepostos ou contratados;

5.15- A CONTRATADA deverá colocar na obra como residente um Engenheiro Civil com experiência comprovada em execução de serviços semelhantes aos licitados.

5.16- A CONTRATADA estará obrigada ainda a satisfazer aos requisitos e atender a todas as exigências e condições a seguir estabelecidas:

a) Prestar os serviços de acordo com o edital e seus anexos, projetos e as Normas da ABNT.

b) Atender às normas da Associação Brasileira de Normas Técnicas (ABNT) e demais normas internacionais pertinentes ao objeto contratado;

c) Responsabilizar-se pela conformidade, adequação, desempenho e qualidade dos serviços e bens, bem como de cada material, matéria-prima ou componente individualmente considerado, mesmo que não sejam de sua fabricação, garantindo seu perfeito desempenho;

d) Apresentar, caso a CONTRATADA seja obrigada pela legislação pertinente, antes da 1ª medição, cronograma e descrição da implantação das medidas preventivas definidas no Programa de Condições e Meio Ambiente de Trabalho na Industrial da Construção – PCMAT, no Programa de Controle Médico de Infraestrutura, Obras e Serviços Públicos Ocupacional – PCMSO e seus respectivos responsáveis, sob pena de retardar o processo de pagamento;

e) Registrar o Contrato decorrente desta licitação no CREA, na forma da Lei, e apresentar o comprovante de "Anotação de Responsabilidade Técnica" correspondente antes da apresentação da primeira fatura, perante a Prefeitura Municipal do Meruoca, sob pena de retardar o processo de pagamento;

f) Fornecer toda e qualquer documentação, cálculo estrutural, projetos, etc., produzidos durante a execução do objeto do Contrato, de forma convencional e em meio magnético (CD Rom);

CLÁUSULA SEXTA - DOS PRAZOS

6.1-Os serviços objeto deste contrato deverão ser executados e concluídos dentro do prazo de 150 (cento e cinquenta) dias, contados a partir do recebimento da ordem de serviço, podendo ser prorrogado nos termos da Lei 8.666/93 e suas alterações.

6.2-Os pedidos de prorrogação deverão se fazer acompanhar de um relatório circunstanciado e do novo cronograma físico-financeiro adaptado às novas condições propostas. Esses pedidos serão analisados e julgados pela fiscalização da Prefeitura Municipal do Meruoca.

6.3-Os pedidos de prorrogação de prazos serão dirigidos a Secretaria de Infraestrutura e Urbanismo, até 10 (dez) dias antes da data do término do prazo contratual.

6.4-Os atrasos ocasionados por motivo de força maior ou caso fortuito, desde que notificados no prazo de 48 (quarenta e oito) horas e aceitos pela Prefeitura do Meruoca, não serão considerados como inadimplemento contratual.

**CLÁUSULA SÉTIMA - DO RECEBIMENTO DOS SERVIÇOS**

7.1- O recebimento da obra será feito por equipe ou comissão técnica, constituída pela prefeitura Municipal do Meruoca, para este fim.

7.2- O objeto deste contrato será recebido:

- a) **Provisoriamente**, pelo responsável por seu acompanhamento e fiscalização, mediante termo circunstanciado, assinado pelas partes, em até 10 (dez) dias da comunicação escrita da CONTRATADA;
- b) **Definitivamente**, pela equipe ou comissão técnica, mediante "Termo de Entrega e Recebimento dos Serviços", circunstanciado, assinado pelas partes, após o decurso do prazo de observação, ou vistoria que comprove a adequação do objeto aos termos contratuais, observando o disposto no art. 69 da Lei nº 8666/93.

7.3- Mediante termo circunstanciado assinado pelas partes e apresentação das baixas ao INSS e no CREA, referente à matrícula do serviço.

7.4- Para efeito da devolução de que trata o subitem anterior, a garantia prestada pelo licitante, quando em dinheiro, será atualizada monetariamente.

CLÁUSULA OITAVA - DA DURAÇÃO DO CONTRATO

8.1- O contrato terá um prazo de vigência a partir da data de emissão da ordem de serviço até 150 (cento e cinquenta) dias, podendo ser prorrogado nos casos e formas previstos na Lei no 8.666, de 21 de junho de 1993 e alterações posteriores.

CLÁUSULA NONA - DAS CONDIÇÕES DE PAGAMENTO

9.1- As medições deverão ser elaboradas pela contratada, de comum acordo com a fiscalização e entregas na Prefeitura Municipal do Meruoca, até o antepenúltimo dia útil do mês. Para isso, devem ser considerados os serviços executados somente até o terceiro dia anterior a esta data da entrega. As medições não entregues até esta data serão cadastradas com de valor ZERO e o valor constante no cronograma financeiro, referente a esse período, será automaticamente transferido para o período posterior.

9.2- O pagamento dos serviços será efetuado até o 30º (trigésimo) dia seguinte ao dia da apresentação da fatura.

CLÁUSULA DÉCIMA - DA FONTE DE RECURSOS

10.1- As despesas decorrentes da contratação correrão por conta, dos recursos oriundos do Tesouro Municipal, sob a dotação orçamentária nº 0501.17.511.0378.1.019 - Construção do Sistema de drenagem e saneamento de áreas urbanas, elemento de despesas 4.4.90.51.00.

CLÁUSULA DÉCIMA PRIMEIRA - DO REAJUSTAMENTO DE PREÇO

11.1- Os preços são firmes e irrevogáveis pelo período de 12 (doze) meses da apresentação da proposta. Caso o prazo exceda a 12 (doze) meses os preços contratuais poderão ser reajustados, tomando-se por base a data da apresentação da proposta, pela variação do INCC – Índice Nacional de Custo da Construção, elaborado pela Fundação Getúlio Vargas.

CLÁUSULA DÉCIMA SEGUNDA – DAS ALTERAÇÕES CONTRATUAIS

12.1- A CONTRATADA fica obrigada a aceitar, nas mesmas condições contratuais, acréscimos ou supressões no quantitativo do objeto contratado, até o limite de 25% (vinte e cinco por cento) do valor inicial atualizado do Contrato, conforme o disposto no § 1º, art. 65, da Lei nº 8.666/93 e suas alterações posteriores.

CLÁUSULA DÉCIMA TERCEIRA - DAS SANÇÕES ADMINISTRATIVAS


13.1- Pela inexecução total ou parcial das obrigações assumidas, garantidas a prévia defesa, a Administração poderá aplicar à Contratada, as seguintes sanções:

a) Advertência;

b) Multa:

b.1) Multa de 10,0 % (dez por cento) sobre o valor de sua proposta, em caso de recusa da licitante vencedora em assinar o contrato dentro do prazo de 5 (cinco) dias úteis, contados da data da notificação feita pela Contratante;

b.2) Multa de 0,3 % (três décimos por cento) por dia de atraso na execução dos serviços, até o limite de 30 (trinta) dias;

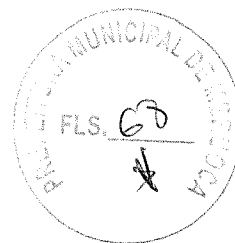

b.3) Multa de 2,0 % (dois por cento) cumulativos sobre o valor da parcela não cumprida do Contrato e rescisão do pacto, a critério da Prefeitura Municipal do Meruoca, em caso de atraso dos serviços superior a 30 (trinta) dias.

b.3.1) Os valores das multas referidas nesta cláusula serão descontados "ex-officio" da Contratada, mediante subtração a ser efetuada em qualquer fatura de crédito em seu favor que mantenha junto a Prefeitura Municipal do Meruoca, independente de notificação ou interpelação judicial ou extrajudicial.

c) Suspensão Temporária do direito de participar de licitação e impedimento de contratar com a Administração, pelo prazo de até 02 (dois) anos.

d) Declaração de inidoneidade para licitar ou contratar com a Administração Pública, enquanto perdurarem os motivos determinantes da punição ou até que a contratante promova a sua reabilitação.

CLAUSULA DÉCIMA QUARTA - DAS RESCISÕES CONTRATUAIS

14.1-A rescisão contratual poderá ser:

14.2-Determinada por ato unilateral e escrito da CONTRATANTE, nos casos enumerados nos incisos I a XII e XVIII do art. 78 da Lei Federal nº 8.666/93;

14.3-Amigável, por acordo entre as partes, mediante autorização escrita e fundamentada da autoridade competente, reduzida a termo no processo licitatório, desde que haja conveniência da Administração;

14.4-Em caso de rescisão prevista nos incisos XII e XVII do art. 78 da Lei nº 8.666/93, sem que haja culpa do CONTRATADO, será esta ressarcida dos prejuízos regulamentares comprovados, quando os houver sofrido;

14.5-A rescisão contratual de que trata o inciso I do art. 78 acarreta as consequências previstas no art. 80, incisos I a IV, ambos da Lei nº 8.666/93.

CLAUSULA DÉCIMA QUINTA - DOS RECURSOS ADMINISTRATIVOS

15.1-Os recursos cabíveis serão processados de acordo com o que estabelece o art. 109 da Lei nº 8666/93 e suas alterações.

15.2-Os recursos deverão ser interpostos mediante petição devidamente arrazoada e subscrita pelo representante legal da recorrente dirigida à Comissão de Licitação da Prefeitura Municipal do Meruoca.

15.3-Os recursos serão protocolados na Prefeitura Municipal e encaminhados à Comissão de Licitação.

CLAUSULA DÉCIMA SEXTA - DO FORO

16.1- Fica eleito o foro da Comarca do Meruoca, Estado do Ceará, para dirimir toda e qualquer controvérsia oriunda do presente, que não possa ser resolvida pela via administrativa, renunciando-se, desde já, a qualquer outro, por mais privilegiado que seja.

E, por estarem acertados as partes, firmam o presente instrumento contratual em 02 (duas) vias para que possa produzir os efeitos legais.

Meruoca - CE, ____ de _____ de 2021.

Francisco Gilvan Miguel Santos

Ordenador de Despesas da Secretaria de Infraestrutura e Urbanismo

CONTRATANTE

CONTRATADA

TESTEMUNHAS:

01. _____

Nome:


CPF/MF:

02. _____


Nome:

CPF/MF


Handwritten signature

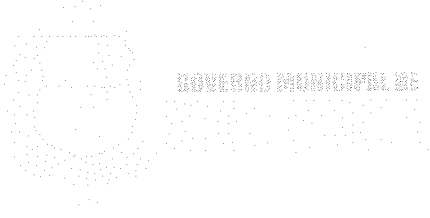

GOVERNO MUNICIPAL DE

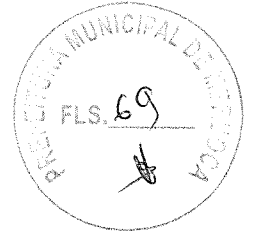

ANEXO IV – PROJETO BÁSICO (PLANILHA ORÇAMENTÁRIA ANALÍTICA; ORÇAMENTO SINTÉTICO; CRONOGRAMA FÍSICO-FINANCEIRO; MEMÓRIA DE CÁLCULO; ENCARGOS SOCIAIS; COMPOSIÇÃO DE BDI E MEMORIAL DESCRITIVO)

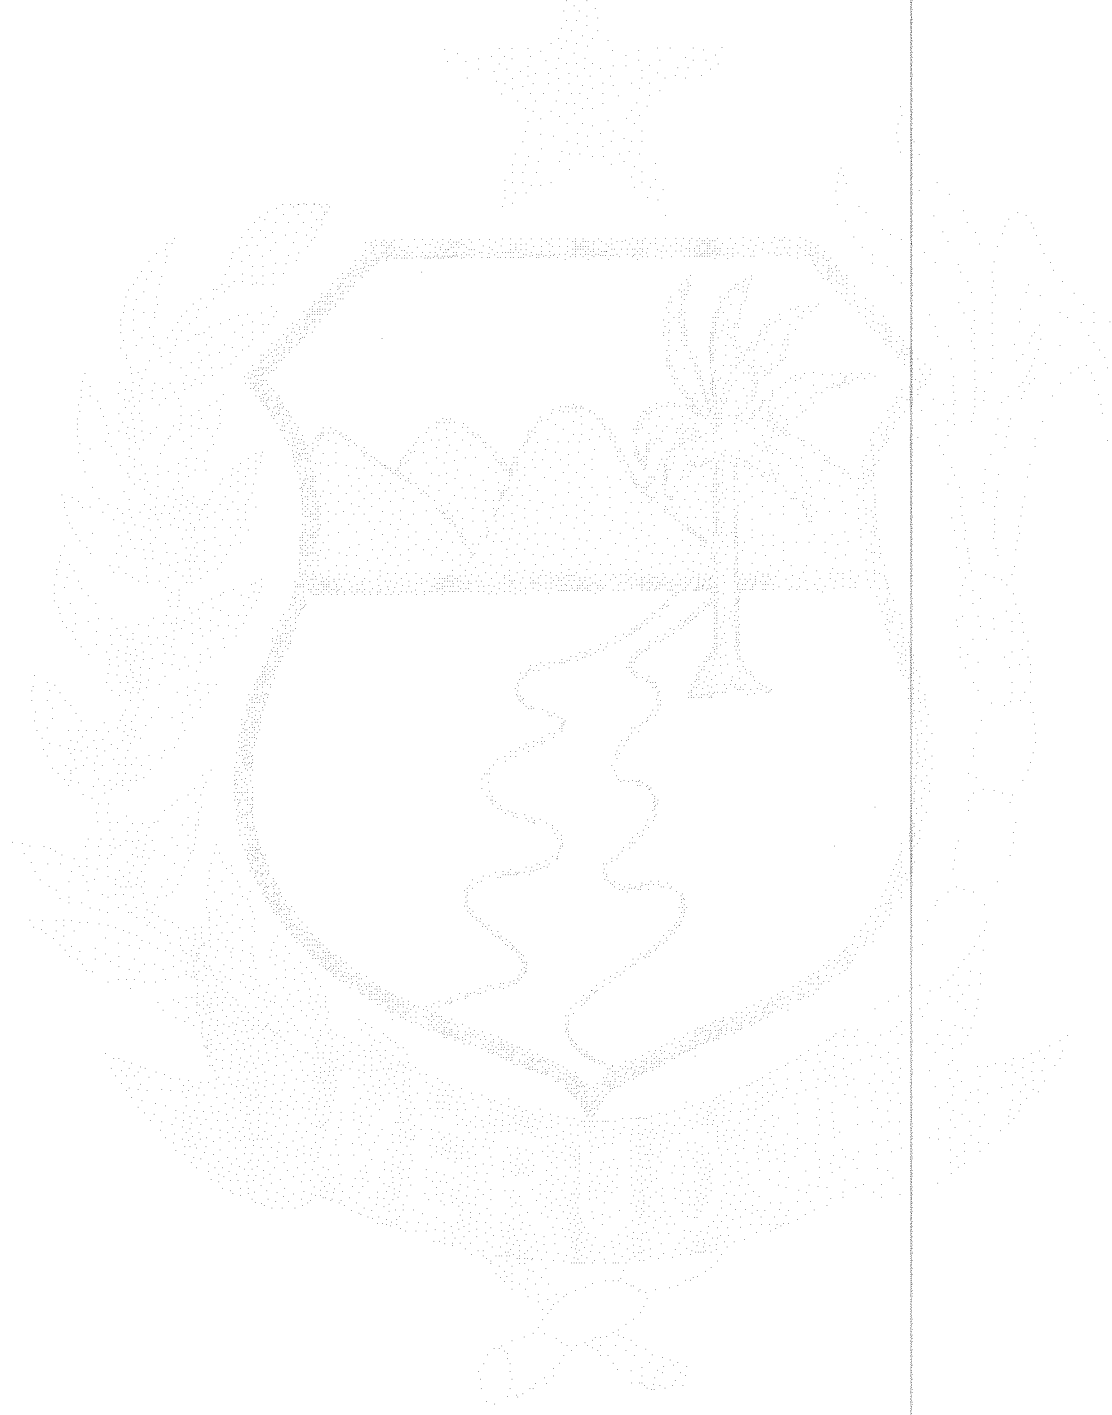

Handwritten signature

Bancos
SINAPI - 06/2021 - Ceará
SINAPI - 01/2021 - Ceará

Obra
CONTRATAÇÃO DE EMPRESA ESPECIALIZADA PARA SUPRIR A EVENTUAIS
NECESSIDADES DE SERVIÇOS DE CONSTRUÇÃO DE DISPOSITIVOS DE DRENAGEM DE
ÁGUAS PLUVIAIS E CANALIZAÇÃO DE ÁGUAS SERVIDAS NA SEDE E LOCALIDADES DE
MERUOCA-CE

B.D.I.
24,52%

Encargos Sociais
Desonerado: 0,00%

Planilha Orçamentária Analítica

1 MOVIMENTAÇÃO DE TERRA

Código Banco	Descrição	Tipo	Und	Quant.	Valor Unit	Total
C2940 SEINFRA	RETIRADA DE PAVIMENTAÇÃO EM PARALELEPÍPEDO OU PEDRA TOSCA	DEMOLIÇÕES E RETIRADAS	m²	1.0000000	9.33	9.33
I2543 SEINFRA	SERVELENTE	Mão de Obra	H	0.6000000	15.55	9.33
		MO sem LS =>	LS =>	0.00	MO com LS =>	9.33
		Valor do BDI =>			Valor com BDI =>	11.62
			Quant. =>	810.0000000	Preço Total =>	9.412.20

Código Banco	Descrição	Tipo	Und	Quant.	Valor Unit	Total
C2784 SEINFRA	ESCAVAÇÃO MANUAL SOLO DE 1ª.CAT. PROF. ATÉ 1.50m	ESCAVAÇÕES EM VALAS,VALETAS,CANAIS E Mão de Obra	m³	1.0000000	41.21	41.21
I2543 SEINFRA	SERVELENTE	Mão de Obra	H	2.6500000	15.55	41.21
		MO sem LS =>	LS =>	0.00	MO com LS =>	41.21
		Valor do BDI =>			Valor com BDI =>	51.31
			Quant. =>	661.0000000	Preço Total =>	33.915.91

Código Banco	Descrição	Tipo	Und	Quant.	Valor Unit	Total
C2921 SEINFRA	REATERRO C/COMPACTAÇÃO MANUAL S/CONTROLE, MATERIAL DA VALA	ATERRO,REATERRO E COMPACTAÇÃO	m³	1.0000000	26.44	26.44
I2543 SEINFRA	SERVELENTE	Mão de Obra	H	1.7000000	15.55	26.44
		MO sem LS =>	LS =>	0.00	MO com LS =>	26.44
		Valor do BDI =>			Valor com BDI =>	32.92
			Quant. =>	362.5000000	Preço Total =>	11.933.50

Código Banco	Descrição	Tipo	Und	Quant.	Valor Unit	Total
C0631 SEINFRA	CAIXA EM ALVENARIA (40X40X60cm) DE 1/2 TIJOLO COMUM, LASTRO DE	QUADROS / CAIXAS	UN	1.0000000	259.26	259.26
I0441 SEINFRA	BRITA E TAMPA DE CONCRETO CAL HIDRATADA	Material	KG	6.0000000	1.10	6.60
I0805 SEINFRA	CIMENTO PORTLAND	Material	KG	18.0000000	0.56	10.08
			Quant. =>	362.5000000	Preço Total =>	11.933.50

2 TUBULAÇÃO

Código Banco	Descrição	Tipo	Und	Quant.	Valor Unit	Total
C0631 SEINFRA	CAIXA EM ALVENARIA (40X40X60cm) DE 1/2 TIJOLO COMUM, LASTRO DE	QUADROS / CAIXAS	UN	1.0000000	259.26	259.26
I0441 SEINFRA	BRITA E TAMPA DE CONCRETO CAL HIDRATADA	Material	KG	6.0000000	1.10	6.60
I0805 SEINFRA	CIMENTO PORTLAND	Material	KG	18.0000000	0.56	10.08
			Quant. =>	362.5000000	Preço Total =>	11.933.50




PREFEITURA MUNICIPAL DE MERUOCA - CE.
CNPJ: 07.598.683/0001-70

Insumo	12082 SEINFRA	TJULO MACIÇO COMUM	Material	UN	101.00000000	0.58	58.58
Insumo	10109 SEINFRA	AREIA MEDIA	Material	m³	0.08000000	67.50	5.40
Insumo	10280 SEINFRA	BRITA	Material	m³	0.05360000	76.19	4.08
Insumo	10103 SEINFRA	ARAME RECOZIDO N.18 BWG	Material	KG	0.02200000	10.05	0.22
Insumo	10169 SEINFRA	AÇO CA-60	Material	KG	1.31700000	8.28	10.90
Insumo	10040 SEINFRA	AJUDANTE DE ARMADOR/FERREIRO	Mão de Obra	H	0.11500000	16.77	1.93
Insumo	10529 SEINFRA	CHAPA COMPENSADO RESINADO 12MM (1.10 X 2.20M)	Material	m²	0.10000000	30.33	3.03
Insumo	11916 SEINFRA	TABUA DE 1" DE 3A. - L = 30cm	Material	M	0.03000000	10.01	0.30
Insumo	10121 SEINFRA	ARMADOR/FERREIRO	Mão de Obra	H	0.11500000	20.77	2.39
Insumo	10041 SEINFRA	AJUDANTE DE CARPINTEIRO	Mão de Obra	H	0.60500000	16.77	10.15
Insumo	12543 SEINFRA	SERVENTE	Mão de Obra	H	4.76800000	15.55	74.14
Insumo	12391 SEINFRA	PEDREIRO	Mão de Obra	H	2.83500000	20.77	58.88
Insumo	10498 SEINFRA	CARPINTEIRO	Mão de Obra	H	0.60500000	20.77	12.57
			MO sem LS =>	LS =>	0.00	MO com LS =>	160.06
			Valor do BDI =>			Valor com BDI =>	322.83
				Quant. =>	100.00000000	Preço Total =>	32,283.00

2.2	Código Banco	Descrição	Tipo	Und	Quant.	Valor Unit	Total
Composição	C0109 SEINFRA	AQUISIÇÃO, ASSENT. E REJUNT. DE TUBO DE CONCRETO SIMPLES D=30cm OBRAS D'ARTE CORRENTE		M	1.00000000	54.86	54.86
Insumo	10805 SEINFRA	CIMENTO PORTLAND	Material	KG	0.49000000	0.56	0.27
Insumo	10109 SEINFRA	AREIA MEDIA	Material	m³	0.00120000	67.50	0.08
Insumo	12188 SEINFRA	TUBO CONCRETO SIMPLES, CLASSE PS-1, DN=300MM (NBR 8890:2018)	Material	M	1.02000000	28.88	29.46
Insumo	12543 SEINFRA	SERVENTE	Mão de Obra	H	1.21000000	15.55	18.82
Insumo	12391 SEINFRA	PEDREIRO	Mão de Obra	H	0.30000000	20.77	6.23
			MO sem LS =>	LS =>	0.00	MO com LS =>	25.05
			Valor do BDI =>			Valor com BDI =>	68.31
				Quant. =>	500.00000000	Preço Total =>	34,155.00

2.3	Código Banco	Descrição	Tipo	Und	Quant.	Valor Unit	Total
-----	--------------	-----------	------	-----	--------	------------	-------

Handwritten signature

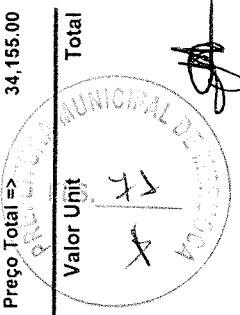


PREFEITURA MUNICIPAL DE MERUOCA - CE.
CNPJ: 07.598.683/0001-70

Composição	Código Banco	Descrição	Tipo	Und	Quant.	Valor Unit	Total
Insumo	C0105 SEINFRA	AQUISIÇÃO, ASSENT. E REJUNT. DE TUBO DE CONCRETO ARMADO D=60cm	OBRAS D' ARTE CORRENTE	M	1.0000000	149.89	149.89
Insumo	I0109 SEINFRA	AREIA MEDIA	Material	m³	0.0049000	67.50	0.33
Insumo	I0805 SEINFRA	CIMENTO PORTLAND	Material	KG	1.9400000	0.56	1.09
Insumo	I0746 SEINFRA	GUINDASTE HIDRÁULICO SOBRE PNEUS HP 45 (CHP)	Equipamento	H	0.0270000	95.33	2.57
Insumo	I2186 SEINFRA	TUBO CONCRETO ARMADO, CLASSE PA-1, DN= 600MM (NBR 8890:2018)	Material	M	1.0200000	117.50	119.85
Insumo	I2543 SEINFRA	SERVENTE	Mão de Obra	H	0.7400000	15.55	11.51
Insumo	I2391 SEINFRA	PEDREIRO	Mão de Obra	H	0.7000000	20.77	14.54
		MO sem LS =>	MO sem LS =>	LS =>	0.00	MO com LS =>	26.05
		Valor do BDI =>	Valor do BDI =>			Valor com BDI =>	186.64
		Quant. =>			300.0000000	Preço Total =>	55.992.00

Composição	Código Banco	Descrição	Tipo	Und	Quant.	Valor Unit	Total
Insumo	I0805 SEINFRA	CIMENTO PORTLAND	Material	KG	3.9800000	0.56	2.18
Insumo	I0109 SEINFRA	AREIA MEDIA	Material	m³	0.0097000	67.50	0.65
Insumo	I0746 SEINFRA	GUINDASTE HIDRÁULICO SOBRE PNEUS HP 45 (CHP)	Equipamento	H	0.0540000	95.33	5.15
Insumo	I2187 SEINFRA	TUBO CONCRETO ARMADO, CLASSE PA-1, DN= 800MM (NBR 8890:2018)	Material	M	1.0200000	195.50	199.41
Insumo	I2543 SEINFRA	SERVENTE	Mão de Obra	H	1.0600000	15.55	16.79
Insumo	I2391 SEINFRA	PEDREIRO	Mão de Obra	H	1.0000000	20.77	20.77
		MO sem LS =>	MO sem LS =>	LS =>	0.00	MO com LS =>	37.56
		Valor do BDI =>	Valor do BDI =>			Valor com BDI =>	305.01
		Quant. =>			200.0000000	Preço Total =>	61.002.00

Composição	Código Banco	Descrição	Tipo	Und	Quant.	Valor Unit	Total
Insumo	C0104 SEINFRA	AQUISIÇÃO, ASSENT. E REJUNT. DE TUBO DE CONCRETO ARMADO D=100cm	OBRAS D' ARTE CORRENTE	M	1.0000000	305.11	305.11
Insumo	I0109 SEINFRA	AREIA MEDIA	Material	m³	0.0182000	67.50	1.23
Insumo	I0805 SEINFRA	CIMENTO PORTLAND	Material	KG	7.2900000	0.56	4.08
Insumo	I0746 SEINFRA	GUINDASTE HIDRÁULICO SOBRE PNEUS HP 45 (CHP)	Equipamento	H	0.1360000	95.33	12.96
Insumo	I2183 SEINFRA	TUBO CONCRETO ARMADO, CLASSE PA-1, DN=1000MM (NBR 8890:2018)	Material	M	1.0200000	229.07	233.65

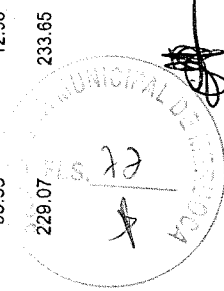


Insumo	12543 SEINFRA	SERVENTE	Mão de Obra	H	1.5500000	15.55	24.10
Insumo	12391 SEINFRA	PEDREIRO	Mão de Obra	H	1.4000000	20.77	29.08
			MO sem LS =>	LS =>	0.00	MO com LS =>	53.18
			Valor do BDI =>			Valor com BDI =>	379.92
				Quant. =>	100.0000000	Preço Total =>	37.992.00
							15.009.30


3 PAVIMENTAÇÃO

Composição	Código Banco	Descrição	Tipo	Und	Quant.	Valor Unit	Total
3.1							
	C3100 SEINFRA	RECOMPOSIÇÃO DE PAVIMENTAÇÃO EM PEDRA TOSCA C/REAPROVEITAMENTO	RODOVIÁRIA	m²	1.0000000	14.88	14.88
Insumo	10725 SEINFRA	COMPACTADOR DE PLACA VIBRATÓRIA HP 7 (CHP)	Equipamento	H	0.0500000	42.16	2.11
Insumo	10726 SEINFRA	COMPACTADOR LISO TANDEM AUTOPROPELIDO (CHP)	Equipamento	H	0.0100000	83.93	0.84
Insumo	10445 SEINFRA	CALCETEIRO	Mão de Obra	H	0.2000000	20.77	4.15
Insumo	12543 SEINFRA	SERVENTE	Mão de Obra	H	0.5000000	15.55	7.78
			MO sem LS =>	LS =>	0.00	MO com LS =>	11.93
			Valor do BDI =>			Valor com BDI =>	18.53
				Quant. =>	810.0000000	Preço Total =>	15.009.30

Total sem BDI
 Total do BDI
 Total Geral

234,258.41
 57,436.50
 291,694.91


 Fco Djalma M. Caitano
 Engenheiro Civil
 CREA/CE 348071-D

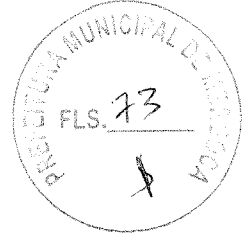

Handwritten mark



Obra
 CONTRATAÇÃO DE EMPRESA ESPECIALIZADA PARA SUPRIR A
 EVENTUAIS NECESSIDADES DE SERVIÇOS DE CONSTRUÇÃO DE
 DISPOSITIVOS DE DRENAGEM DE ÁGUAS PLUVIAIS E CANALIZAÇÃO DE
 ÁGUAS SERVIDAS NA SEDE E LOCALIDADES DE MERUOCA-CE


Bancos
 SINAPI - 06/2021 - Ceará
 SICRO3 - 01/2021 - Ceará
 SEINFRA - 027 - Ceará

Encargos
 Desonerado
 0,00%



Item	Código Banco	Descrição	Orçamento Sintética	Und	Quant.	Valor Unit	Valor Unit com BDI	Total	Peso (%)
1		MOVIMENTAÇÃO DE TERRA						55,261.61	18.95 %
1.1	C2940 SEINFRA	RETIRADA DE PAVIMENTAÇÃO EM PARALELEPÍPEDO OU PEDRA TOSCA		m²	810	9.33	11.62	9,412.20	3.23 %
1.2	C2784 SEINFRA	ESCAVAÇÃO MANUAL SOLO DE 1A.CAT. PROF. ATÉ 1.50m		m³	661	41.21	51.31	33,915.91	11.63 %
1.3	C2921 SEINFRA	REATERRO C/COMPACTAÇÃO MANUAL S/CONTROLE, MATERIAL DA VALA		m³	362.5	26.44	32.92	11,933.50	4.09 %
2		TUBULAÇÃO						221,424.00	75.91 %
2.1	C0631 SEINFRA	CAIXA EM ALVENARIA (40X40X60cm) DE 1/2 TIJOLO COMUM, LASTRO DE BRITA E TAMPA DE CONCRETO		UN	100	259.26	322.83	32,283.00	11.07 %
2.2	C0109 SEINFRA	AQUISIÇÃO, ASSENT. E REJUNT. DE TUBO DE CONCRETO SIMPLES D=30cm		M	500	54.86	68.31	34,155.00	11.71 %
2.3	C0105 SEINFRA	AQUISIÇÃO, ASSENT. E REJUNT. DE TUBO DE CONCRETO ARMADO D=60cm		M	300	149.89	186.64	55,992.00	19.20 %
2.4	C0108 SEINFRA	AQUISIÇÃO, ASSENT. E REJUNT. DE TUBO DE CONCRETO ARMADO D=80cm		M	200	244.95	305.01	61,002.00	20.91 %
2.5	C0104 SEINFRA	AQUISIÇÃO, ASSENT. E REJUNT. DE TUBO DE CONCRETO ARMADO D=100cm		M	100	305.11	379.92	37,992.00	13.02 %
3		PAVIMENTAÇÃO						15,009.30	5.15 %
3.1	C3100 SEINFRA	RECOMPOSIÇÃO DE PAVIMENTAÇÃO EM PEDRA TOSCA C/REAPROVEITAMENTO		m²	810	14.88	18.53	15,009.30	5.15 %
Total sem BDI								234,256.41	
Total do BDI								57,436.50	
Total Geral								291,692.91	


 Fco Djalvin M. Caltano
 Engenheiro Civil
 CREA/CE 348071-D

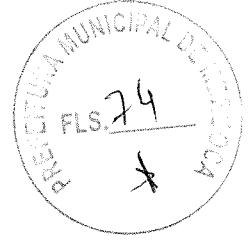

Handwritten signature



Obra

CONTRATAÇÃO DE EMPRESA ESPECIALIZADA PARA SUPRIR A
EVENTUAIS NECESSIDADES DE SERVIÇOS DE CONSTRUÇÃO DE
DISPOSITIVOS DE DRENAGEM DE ÁGUAS PLUVIAIS E CANALIZAÇÃO DE
ÁGUAS SERVIDAS NA SEDE E LOCALIDADES DE MERUOCA-CE

Bancos
SINAPI - 06/2021 - Ceará
SICRO3 - 01/2021 -
Ceará
SEINFRA - 027 - Ceará


B.D.I.
24,52%


Encargos Sociais
Desonerado: 0,00%



Cronograma Físico e Financeiro

Item	Descrição	Total Por Etapa	30 DIAS	60 DIAS	90 DIAS	120 DIAS	150 DIAS
1	MOVIMENTAÇÃO DE TERRA	100,00% 55.261,61	20,00% 11.052,32	20,00% 11.052,32	20,00% 11.052,32	20,00% 11.052,32	20,00% 11.052,32
2	TUBULAÇÃO	100,00% 221.424,00	20,00% 44.284,80	20,00% 44.284,80	20,00% 44.284,80	20,00% 44.284,80	20,00% 44.284,80
3	PAVIMENTAÇÃO	100,00% 15.009,30	20,00% 3.001,86	20,00% 3.001,86	20,00% 3.001,86	20,00% 3.001,86	20,00% 3.001,86
	Porcentagem						
	Custo		58.338,98	58.338,98	58.338,98	58.338,98	58.338,98
	Porcentagem Acumulado		20,0%	40,0%	60,0%	80,0%	100,0%
	Custo Acumulado		58.338,98	116.677,96	175.016,94	233.355,92	291.694,91

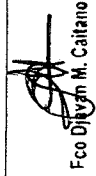
Fco Divlyn M. Caitano
Engenheiro Civil
CREA/CE 348071-D

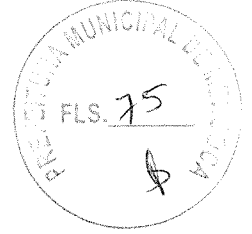


Carib



Obra
CONTRATAÇÃO DE EMPRESA ESPECIALIZADA PARA SUPRIR A EVENTUAIS
NECESSIDADES DE SERVIÇOS DE CONSTRUÇÃO DE DISPOSITIVOS DE
DRENAGEM DE ÁGUAS PLUVIAIS E CANALIZAÇÃO DE ÁGUAS SERVIDAS
NA SEDE E LOCALIDADES DE MERUOCA-CE



Item	Descrição	Memória de Cálculo	Und	Quant.	Memória de Cálculo
1	MOVIMENTAÇÃO DE TERRA				
1.1	RETIRADA DE PAVIMENTAÇÃO EM PARALELEPÍPEDO OU PEDRA TOSCA	810,0 = ÁREA DA SUPERFÍCIE DA VALA D=0,30M + 0,20M DE ESPASSAMENTO = LARG:0,50M X COMP.:500M = 250M2 D=0,60M + 0,20M DE ESPASSAMENTO = LARG:0,80M X COMP.:300M = 240M2 D=0,80M + 0,20M DE ESPASSAMENTO = LARG:1,00M X COMP.:200M = 200M2 D=1,00M + 0,20M DE ESPASSAMENTO = LARG:1,20M X COMP.:100M = 120M2 ÁREA TOTAL = 810M2	m ²	810,0	
1.2	ESCAVAÇÃO MANUAL SOLO DE 1A.CAT. PROF. ATÉ 1,50m	661,0 = VOLUME DA VALA D=0,30M + 0,20M DE ESPASSAMENTO = LARG:0,50M X COMP.:500M = 250M2 x 0,50M = 125M3 D=0,60M + 0,20M DE ESPASSAMENTO = LARG:0,80M X COMP.:300M = 240M2 x 0,80M = 192M3 D=0,80M + 0,20M DE ESPASSAMENTO = LARG:1,00M X COMP.:200M = 200M2 x 1,00M = 200M3 D=1,00M + 0,20M DE ESPASSAMENTO = LARG:1,20M X COMP.:100M = 120M2 x 1,20M = 144M3	m ³	661,0	
1.3	REATERRO C/COMPACTAÇÃO MANUAL S/CONTROLE. MATERIAL DA VALA	TOTAL = 661M3 362,5 = VOLUME DA VALA D=0,30M + 0,20M DE ESPASSAMENTO = LARG:0,50M X COMP.:500M = 250M2 x 0,50M = 125M3 - ÁREA DO TUBO (0,071M2)XCOMP.:500M = 35,50 M3 = 89,50 M3 D=0,60M + 0,20M DE ESPASSAMENTO = LARG:0,80M X COMP.:300M = 240M2 x 0,80M = 192M3 - ÁREA DO TUBO (0,28M2)XCOMP.:300M = 84,00 M3 = 108,00 M3 D=0,80M + 0,20M DE ESPASSAMENTO = LARG:1,00M X COMP.:200M = 200M2 x 1,00M = 200M3 - ÁREA DO TUBO (0,50M2)XCOMP.:200M = 100,00 M3 = 100,00 M3 D=1,00M + 0,20M DE ESPASSAMENTO = LARG:1,20M X COMP.:100M = 120M2 x 1,20M = 144M3 - ÁREA DO TUBO (0,50M2)XCOMP.:200M = 79,00 M3 = 65,00 M3 TOTAL = 362,50 M3	m ³	362,5	
2	TUBULAÇÃO				
2.1	CAIXA EM ALVENARIA (40X40X60cm) DE 1/2 TIJOLO COMUM, LASTRO DE BRITA E TAMPA DE CONCRETO	= VOLUME DA VALA D=0,30M + 0,20M DE ESPASSAMENTO = LARG:0,50M X COMP.:500M = 250M2 x 0,50M = 125M3 - ÁREA DO TUBO (0,071M2)XCOMP.:500M = 35,50 M3 = 89,50 M3 D=0,60M + 0,20M DE ESPASSAMENTO = LARG:0,80M X COMP.:300M = 240M2 x 0,80M = 192M3 - ÁREA DO TUBO (0,28M2)XCOMP.:300M = 84,00 M3 = 108,00 M3 D=0,80M + 0,20M DE ESPASSAMENTO = LARG:1,00M X COMP.:200M = 200M2 x 1,00M = 200M3 - ÁREA DO TUBO (0,50M2)XCOMP.:200M = 100,00 M3 = 100,00 M3 D=1,00M + 0,20M DE ESPASSAMENTO = LARG:1,20M X COMP.:100M = 120M2 x 1,20M = 144M3 - ÁREA DO TUBO (0,50M2)XCOMP.:200M = 79,00 M3 = 65,00 M3 TOTAL = 362,50 M3	UN	100,0	

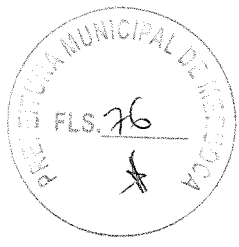

Handwritten signature


2.2	AQUISIÇÃO, ASSENT. E REJUNT. DE TUBO DE CONCRETO SIMPLES D=30cm	M	500,0 = DE ACORDO COM A NECESSIDADE DE CADA TRECHO QUE SERÁ FEITO A INTERVENÇÃO DE DRENAGEM E/OU CANALIZAÇÃO DAS ÁGUAS PLUVIAIS E SERVIDAS.
2.3	AQUISIÇÃO, ASSENT. E REJUNT. DE TUBO DE CONCRETO ARMADO D=60cm	M	300,0 = DE ACORDO COM A NECESSIDADE DE CADA TRECHO QUE SERÁ FEITO A INTERVENÇÃO DE DRENAGEM E/OU CANALIZAÇÃO DAS ÁGUAS PLUVIAIS E SERVIDAS.
2.4	AQUISIÇÃO, ASSENT. E REJUNT. DE TUBO DE CONCRETO ARMADO D=80cm	M	200,0 = DE ACORDO COM A NECESSIDADE DE CADA TRECHO QUE SERÁ FEITO A INTERVENÇÃO DE DRENAGEM E/OU CANALIZAÇÃO DAS ÁGUAS PLUVIAIS E SERVIDAS.
2.5	AQUISIÇÃO, ASSENT. E REJUNT. DE TUBO DE CONCRETO ARMADO D=100cm	M	100,0 = DE ACORDO COM A NECESSIDADE DE CADA TRECHO QUE SERÁ FEITO A INTERVENÇÃO DE DRENAGEM E/OU CANALIZAÇÃO DAS ÁGUAS PLUVIAIS E SERVIDAS.


3 PAVIMENTAÇÃO

3.1	RECOMPOSIÇÃO DE PAVIMENTAÇÃO EM PEDRA TOSCA C/REAPROVEITAMENTO	m ²	810,0 = AREA DA SUPERFICIE DA VALA D=0,30M + 0,20M DE ESPASSAMENTO = LARG:0,50M X COMP.:500M = 250M2 D=0,60M + 0,20M DE ESPASSAMENTO = LARG:0,80M X COMP.:300M = 240M2 D=0,80M + 0,20M DE ESPASSAMENTO = LARG:1,00M X COMP.:200M = 200M2 D=1,00M + 0,20M DE ESPASSAMENTO = LARG:1,20M X COMP.:100M = 120M2 AREA TOTAL = 810M2
-----	--	----------------	--

Total sem BDI
Total do BDI
Total Geral

234.258,41
57.436,60
291.694,91


Fco Djalmar M. Caitano
Engenheiro Civil
CREA/CE 348071-D

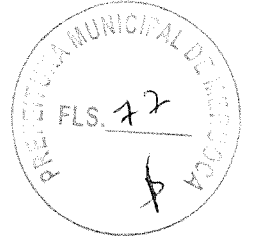


Handwritten mark or signature



GOVERNO MUNICIPAL DE
MERUOCA

Pelo Povo, Para o Povo!

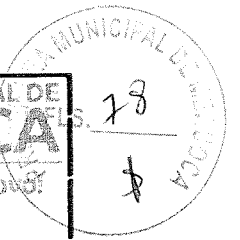

ENCARGOS SOCIAIS - HORISTAS E MENSALISTAS - TABELA SEINFRA 027.1 (DESONERADA)


CONTRATAÇÃO DE EMPRESA ESPECIALIZADA PARA SUPRIR A EVENTUAIS NECESSIDADES DE SERVIÇOS DE CONSTRUÇÃO DE DISPOSITIVOS DE DRENAGEM DE ÁGUAS PLUVIAIS E CANALIZAÇÃO DE ÁGUAS SERVIDAS NA SEDE E LOCALIDADES DE MERUOCA-CE

LOCAL: SEDE E LOCALIDADES DO MUNICÍPIO DE MERUOCA CE

ENCARGOS SOCIAIS - HORISTAS E MENSALISTAS - TABELA SEINFRA 027.1 (DESONERADA) E 027					
CÓDIGO	DESCRIÇÃO	TABELA 027.1		TABELA 027	
		HORISTAS %	MENSALISTAS %	HORISTAS %	MENSALISTA %
A	ENCARGOS SOCIAIS BÁSICOS	16,80	16,80	36,80	36,80
A1	INSS	0,00	0,00	20,00	20,00
A2	SESI	1,50	1,50	1,50	1,50
A3	SENAI	1,00	1,00	1,00	1,00
A4	INCRA	0,20	0,20	0,20	0,20
A5	SEBRAE	0,60	0,60	0,60	0,60
A6	SALÁRIO EDUCAÇÃO	2,50	2,50	2,50	2,50
A7	SEGURO DE ACIDENTES	3,00	3,00	3,00	3,00
A8	FGTS	8,00	8,00	8,00	8,00
B	ENCARGOS SOCIAIS C/ INCIDÊNCIA DE A	44,41	16,46	44,41	16,46
B1	DESCANSO SEMANAL REMUNERADO	17,84	0,00	17,84	0,00
B2	FERIADOS	3,71	0,00	3,71	0,00
B3	AUXILIO ENFERMIDADE	0,87	0,87	0,87	0,87
B4	13º SALÁRIO	10,80	8,33	10,80	8,33
B5	LICENÇA PATERNIDADE	0,07	0,06	0,07	0,06
B6	FALTAS JUSTIFICADAS	0,72	0,56	0,72	0,56
B7	DIAS DE CHUVAS	1,55	0,00	1,55	0,00
B8	AUXILIO ACIDENTE DE TRABALHO	0,11	0,08	0,11	0,08
B9	FÉRIAS GOZADAS	6,71	6,73	6,71	6,73
B10	SALÁRIO MATERNIDADE	0,03	0,03	0,03	0,03
C	ENCARGOS SOCIAIS S/ INCIDÊNCIA DE A	14,73	11,38	14,73	11,38
C1	AVISO PRÉVIO INDENIZADO	5,40	4,17	5,40	4,17
C2	AVISO PRÉVIO TRABALHADO	0,13	0,10	0,13	0,10
C3	FÉRIAS INDENIZADAS	4,65	3,75	4,65	3,75
C4	DEPÓSITO DE RESCISÃO S/ JUSTA CAUSA	3,90	3,01	3,90	3,01
C5	INDENIZAÇÃO ADICIONAL	0,45	0,35	0,45	0,35
D	REINCIDÊNCIAS DE UM GRUPO SOBRE O OUTRO	7,91	3,12	16,82	6,43
D1	REINCIDÊNCIA DE GRUPO A SOBRE GRUPO B	7,46	2,77	16,34	6,06
D2	REINCIDÊNCIA DE GRUPO A SOBRE AVISO PRÉVIO TRABALHADO E REINCIDÊNCIA DO FGTS SOBRE AVISO PRÉVIO INDENIZADO	0,45	0,35	0,48	0,37
TOTAL (A+B+C+D)		83,85	47,76	112,76	71,07


FRANCISCO JAVAN MIGUEL CAITANO
ENG. CIVIL
CREA/CE 348071-D

Handwritten signature

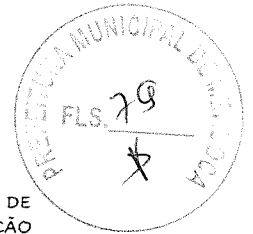

PROPRIETÁRIO: PREFEITURA MUNICIPAL DE MERUOCA-CE

OBRA: CONTRATAÇÃO DE EMPRESA ESPECIALIZADA PARA SUPRIR A EVENTUAIS NECESSIDADES DE SERVIÇOS DE CONSTRUÇÃO DE DISPOSITIVOS DE DRENAGEM DE ÁGUAS PLUVIAIS E CANALIZAÇÃO DE ÁGUAS SERVIDAS NA SEDE E LOCALIDADES DE MERUOCA-CE

LOCAL: SEDE - MUNICIPIO DE MERUOCA-CE

DATA: AGOSTO/2021

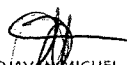
BDI: 24.52%

TABELA BASE: SEINFRA 027.1

COMPOSIÇÃO DO BDI

ITEM	DESCRIÇÃO	DECIMAL	%
A	ADMINISTRAÇÃO CENTRAL		3.00
A1	Administração Central		3.00
B	TAXA DE RISCO		1.77
B1	Seguro		0.40
B2	Risco		0.97
B3	Garantia		0.40
C	LUCRO		6.16
C1	Lucro da Empresa		6.16
D	IMPOSTOS E TAXAS		10.15
D1	PIS (Programa de Integração Social)		0.65
D2	COFINS (Contribuição Social para Financiamento da Seguridade Social)		3.00
D3	ISSQN (Imposto Sobre Serviço de Qualquer Natureza) (2% ≤ ISSQN ≤ 5%)		2.00
D4	CPRB (4,5%, Apenas quando tiver desoneração INSS)		4.50
E	DESPESAS FINANCEIRAS		0.59
E1	Despesas Financeiras		0.59
	TOTAL		24.52

FÓRMULA: $BDI = \{ [(((1 + (A/100) + (B1/100)(B2/100) + (B3/100)))) \times (1 + (E/100)) \times (1 + (C/100))] / (1 - (D/100)) - 1 \} \times 100$



FRANCISCO D. J. M. MIGUEL CAITANO
ENGR. CIVIL
CREA/CE 348071-D

Handwritten signature



GOVERNO MUNICIPAL DE
MERUOCA

Pelo Povo, Para o Povo!

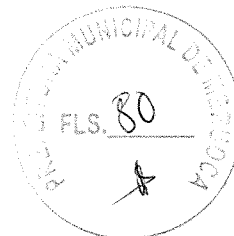


MEMORIAL DESCRITIVO

CONTRATAÇÃO DE EMPRESA ESPECIALIZADA PARA SUPRIR A EVENTUAIS
NECESSIDADES DE SERVIÇOS DE CONSTRUÇÃO DE DISPOSITIVOS DE DRENAGEM
DE ÁGUAS PLUVIAIS E CANALIZAÇÃO DE ÁGUAS SERVIDAS NA SEDE E
LOCALIDADES DE MERUOCA -CE

Fco Djevan M. Caitano
Engenheiro Civil
CREA/CE 348071-D

Eng.º Civil

DATA: JUL/2021

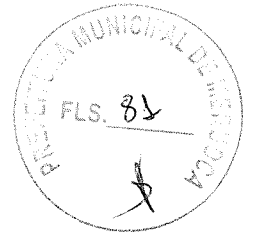

MEMORIAL DESCRITIVO E ESPECIFICAÇÕES TÉCNICAS

O presente memorial descritivo se refere à CONTRATAÇÃO DE EMPRESA ESPECIALIZADA PARA SUPRIR A EVENTUAIS NECESSIDADES DE SERVIÇOS DE CONSTRUÇÃO DE DISPOSITIVOS DE DRENAGEM DE ÁGUAS PLUVIAIS E CANALIZAÇÃO DE ÁGUAS SERVIDAS NA SEDE E LOCALIDADES DE MERUOCA CE. O presente memorial tem por objetivo discriminar os serviços e materiais a empregar, justificando o projeto e orientando a execução dos serviços na obra.

1 – RETIRADA DE PAVIMENTAÇÃO EM PEDRA TOSCA

Será executado um serviço de retirada das pedras da pavimentação com cuidado para não danificar, pois após a conclusão de todo o serviço que compõe o projeto, será refeita a pavimentação aproveitando o material que antes for retirado.

2 - ESCAVAÇÃO

Para a execução dos serviços de escavação deverão ser levados em consideração critérios de segurança e ainda, consideradas as Normas Regulamentadoras de Segurança e Saúde no Trabalho.

Os materiais retirados da escavação devem ser depositados a uma distância superior à metade da profundidade, medida a partir da borda do talude.


3 – CAIXAS DE INSPEÇÃO

As caixas de inspeção são utilizadas na junção de duas redes. Normalmente são retangulares de dimensões 0,6m x 0,6 m até a profundidade de 1,0 m, para profundidades superiores deverão ser utilizados poços de visita. O fundo deverá assegurar rápido escoamento e evitar a formação de depósito. Todas as caixas de inspeção deverão ser executadas como especificadas no projeto hidrossanitário.

Handwritten signature
Handwritten initials



GOVERNO MUNICIPAL DE
MERUOCA
Pelo Povo, Para o Povo!

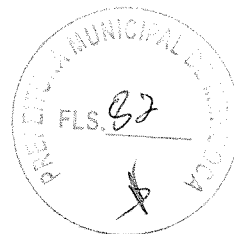

4 - TUBULAÇÃO E CONEXÕES


As tubulações por declividade serão assentadas de jusante para montante, com a bolsa voltada para esta última. As canalizações devem ser assentes sobre leito com suficiente resistência para permitir a estabilidade das tubulações. Não devem ocorrer recalques, pois estes ocasionariam danos as juntas comprometendo a estanqueidade da linha. No caso de o terreno natural oferecer boas condições a canalização será colocada com cuidados comuns de assentamento. Este tipo de assentamento só pode ser realizado em terreno seco e de boa constituição e que não haja rocha. Caso contrário à canalização deverá ser colocada sobre um berço, isto é, um ajuste da canalização para com o terreno, por meio de outro material. Pode ser um lastro de cascalho. (O berço será de primeira classe quando for obtido por meio de um material de granulometria fina areia, pó de pedra, etc.) perfeitamente adensado e colocado abaixo da geratriz externa inferior do tubo. Pode-se usar ainda, um concreto simples. Em terrenos de fraca constituição, francamente compressíveis pode preparar uma base de pedra-de-mão (enrocamento). Neste caso deve-se retirar todo o material imprestável até se encontrar o terreno com capacidade de suporte requerida. Faz-se o enchimento com pedra de mão ou cascalho até cerca de 0,20 m. Os vazios podem ser preenchidos com brita de menor bitola ou com pó de pedra. O restante do enchimento será completado com o próprio pó de pedra ou com concreto simples.

5 - REATERRO

O reaterro será feito com material proveniente da vala, qualquer reaterro só poderá ser iniciado após a autorização da fiscalização a quem cabe antes examinar a rede, a metragem e a instalação das peças especiais. Na operação manual ou mecânica, de compactação do reaterro todo cuidado deve ser tomado para não deslocar a tubulação e seus berços de ancoragem.

6 - RECOMPOSICAO DE CALÇAMENTO EM PEDRA TOSCA

A recomposição de pavimentação em pedra tosca consiste no reassentamento de pedras poliédricas que foram removidas no item 1.2., com um reaproveitamento de cerca de sobre colchão de areia existente, mas com a adição de areia, conforme consta da composição da planilha orçamentária.

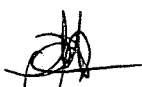
Fco Djalmar M. Caitano
Engenheiro Civil
CREA/CE 348071-0

MERUOCA- CE, JULHO DE 2021





Anotação de Responsabilidade Técnica - ART
Lei nº 6.496, de 7 de dezembro de 1977

CREA-CE

ART OBRA / SERVIÇO
Nº CE20210838002

Conselho Regional de Engenharia e Agronomia do Ceará

INICIAL FLS. 83

1. Responsável Técnico

FRANCISCO DJAVAN MIGUEL CAITANO
Título profissional: ENGENHEIRO CIVIL

RNP: 0619308664
Registro: 348071CE

2. Dados do Contrato

Contratante: Prefeitura Municipal de Meruoca - CE
AVENIDA PEDRO SAMPAIO
Complemento:
Cidade: MERUOCA

Bairro: DIVINO SALVADOR
UF: CE

CPF/CNPJ: 07.598.683/0001-70
Nº: 385
CEP: 62130000
ART Vinculada: CE20210738916

Contrato: Não especificado
Valor: R\$ 1,00
Ação Institucional: TCT MUNICÍPIO DE MERUOCA

Celebrado em:
Tipo de contratante: Pessoa Jurídica de Direito Público

3. Dados da Obra/Serviço

AVENIDA PEDRO SAMPAIO

Nº: 385

Complemento:
Cidade: MERUOCA

Bairro: DIVINO SALVADOR
UF: CE

CEP: 62130000

Data de Início: 13/08/2021

Previsão de término: 30/12/2024

Coordenadas Geográficas: -3.543470, -40.454119

Finalidade: Infraestrutura

Código: Não Especificado

Proprietário: Prefeitura Municipal de Meruoca - CE

CPF/CNPJ: 07.598.683/0001-70

4. Atividade Técnica

15 - Elaboração

35 - Elaboração de orçamento > OBRAS HIDRÁULICAS E RECURSOS HÍDRICOS > SISTEMAS DE DRENAGEM PARA OBRAS CIVIS > DE SISTEMAS DE DRENAGEM PARA OBRAS CIVIS > #5.3.1.2 - BUEIRO

Quantidade 1,00
Unidade un

80 - Projeto > OBRAS HIDRÁULICAS E RECURSOS HÍDRICOS > SISTEMAS DE DRENAGEM PARA OBRAS CIVIS > DE SISTEMAS DE DRENAGEM PARA OBRAS CIVIS > #5.3.1.2 - BUEIRO

Quantidade 1,00
Unidade un

19 - Fiscalização

60 - Fiscalização de obra > OBRAS HIDRÁULICAS E RECURSOS HÍDRICOS > SISTEMAS DE DRENAGEM PARA OBRAS CIVIS > DE SISTEMAS DE DRENAGEM PARA OBRAS CIVIS > #5.3.1.2 - BUEIRO

Quantidade 1,00
Unidade un

Após a conclusão das atividades técnicas o profissional deve proceder a baixa desta ART

5. Observações

CONTRATAÇÃO DE EMPRESA ESPECIALIZADA PARA SUPRIR A EVENTUAIS NECESSIDADES DE SERVIÇOS DE CONSTRUÇÃO DE DISPOSITIVOS DE DRENAGEM DE ÁGUAS PLUVIAIS E CANALIZAÇÃO DE ÁGUAS SERVIDAS NA SEDE E LOCALIDADES DE MERUOCA-CE

6. Declarações

- Declaro que estou cumprindo as regras de acessibilidade previstas nas normas técnicas da ABNT, na legislação específica e no decreto n. 5296/2004.

7. Entidade de Classe

CLUBE DE ENGENHARIA DO CEARÁ (CEC)

8. Assinaturas

Declaro serem verdadeiras as informações acima

Meruoca, 16 de Agosto de 2021

Local

data

Francisco Djevan M. Caitano

FRANCISCO DJAVAN MIGUEL CAITANO - CPF: 055.549.433-06

Luiz Carlos

Prefeitura Municipal de Meruoca - CE - CNPJ: 07.598.683/0001-70

9. Informações


* A ART é válida somente quando quitada, mediante apresentação do comprovante do pagamento ou conferência no site do Crea.

10. Valor

Valor da ART: R\$ 28,25 Registrada em: 13/08/2021 Valor pago: R\$ 28,25 Nosso Número: 8214845704

A autenticidade desta ART pode ser verificada em: <https://crea-ce.sitac.com.br/publico/>, com a chave: 2c0za
Impresso em: 16/08/2021 às 09:59:18 por: ip: 191.7.194.68



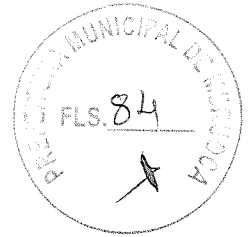

ANEXO V- MODELOS DE DECLARAÇÕES

1º Modelo de Declaração:

DECLARAÇÃO

(NOMINA E QUALIFICA O FORNECEDOR), DECLARA, para os devidos fins de direito, especialmente para fins de prova em processo licitatório, junto ao Município de MERUOCA, Estado do Ceará, que, em cumprimento ao estabelecido na Lei nº 9.854, de 27/10/1999, publicada no DOU de 28/10/1999, e ao inciso XXXIII, do artigo 7º, da Constituição Federal, não emprega menores de 18 (dezoito) anos em trabalho noturno, perigoso ou insalubre, nem emprega menores de 16 (dezesseis) anos em trabalho algum, salvo na condição de aprendiz, a partir de 14 (quatorze) anos.

Lei. Pelo que, por ser a expressão da verdade, firma a presente, sob as penas da

..... (CE), de 2021.

.....
DECLARANTE

2º Modelo de Declaração:

DECLARAÇÃO II



(NOMINA E QUALIFICA O FORNECEDOR), DECLARA, para os devidos fins de direito, especialmente para fins de prova em processo licitatório, junto ao Município de MERUOCA, Estado do Ceará, que tem pleno conhecimento de todos os parâmetros e elementos dos serviços a serem ofertados no presente certame licitatório e que sua proposta atende integralmente aos requisitos constantes neste edital.

Lei. Pelo que, por ser a expressão da verdade, firma a presente, sob as penas da

..... (CE), de 2021.

.....
DECLARANTE

Handwritten signature

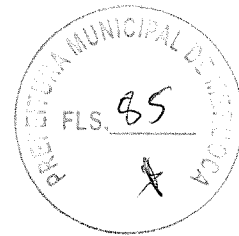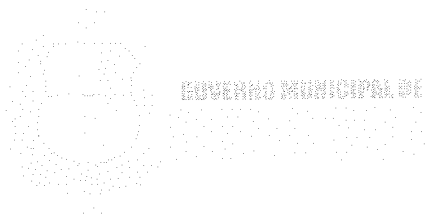

3º Modelo de Declaração:

DECLARAÇÃO

(NOMINA E QUALIFICA O FORNECEDOR), DECLARA, para os devidos fins de direito, especialmente para fins de prova em processo licitatório, junto ao Município de MERUOCA, Estado do Ceará, que concorda integralmente com os termos deste edital e seus anexos.

Pelo que, por ser a expressão da verdade, firma a presente, sob as penas da Lei.

..... (CE), de 2021.

.....
DECLARANTE

4º Modelo de Declaração:


DECLARAÇÃO

(NOMINA E QUALIFICA O FORNECEDOR), DECLARA, para os devidos fins de direito, especialmente para fins de prova em processo licitatório, junto ao Município de MERUOCA, Estado do Ceará, sob as penalidades cabíveis, que inexistente qualquer fato superveniente impeditivo de nossa habilitação para participar no presente certame licitatório, bem assim que ficamos ciente da obrigatoriedade de declarar ocorrências posteriores, nos termos do art.32, §2º, da Lei n.º 8.666/93.

Pelo que, por ser a expressão da verdade, firma a presente, sob as penas da Lei.

..... (CE), de 2021.

.....
DECLARANTE

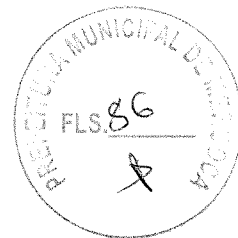**5º Modelo de Declaração:****DECLARAÇÃO**

A empresa _____, inscrita no CNPJ n.º _____, com sede _____, através de seu responsável legal, DECLARA, sob as penas da Lei, que para os devidos fins do disposto no subitem 3.1.5.4 do Edital da Tomada de Preços nº 0110.02/2021 declara, sob as penas da lei, em especial o art. 299 do Código Penal Brasileiro, que:

(a) a proposta apresentada para participar da Tomada de Preços nº 0110.02/2021 foi elaborada de maneira independente pelo _____, e o conteúdo da proposta não foi, no todo ou em parte, direta ou indiretamente, informado, discutido ou recebido de qualquer outro participante potencial ou de fato da Tomada de Preços nº 0110.02/2021 por qualquer meio ou por qualquer pessoa;

(b) a intenção de apresentar a proposta elaborada para participar da Tomada de Preços nº 0110.02/2021 não foi informada, discutida ou recebida de qualquer outro participante potencial ou de fato da Tomada de Preços nº 0110.02/2021 por qualquer meio ou por qualquer pessoa;

(c) que não tentou, por qualquer meio ou por qualquer pessoa, influir na decisão de qualquer outro participante potencial ou de fato da Tomada de Preços nº 0110.02/2021 quanto a participar ou não da referida licitação;

(d) que o conteúdo da proposta apresentada para participar da Tomada de Preços nº 0110.02/2021 não será, no todo ou em parte, direta ou indiretamente, comunicado ou discutido com qualquer outro participante potencial ou de fato da Tomada de Preços nº 0110.02/2021 antes da adjudicação do objeto da referida licitação;


(e) que o conteúdo da proposta apresentada para participar da Tomada de Preços nº 0110.02/2021 não foi, no todo ou em parte, direta ou indiretamente, informado, discutido ou recebido de qualquer integrante da Prefeitura Municipal de Meruoca antes da abertura oficial das propostas; e

(f) que está plenamente ciente do teor e da extensão desta declaração e que detém plenos poderes e informações para firmá-la.

Pelo que, por ser a expressão da verdade, firma a presente, sob as penas da Lei.

..... (CE), de 2021.

.....
DECLARANTE

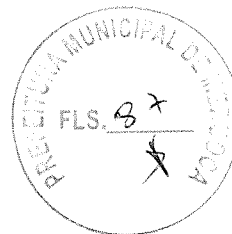

6º Modelo de Declaração:

DECLARAÇÃO

A empresa _____, inscrita no CNPJ n.º _____, com sede _____, através de seu responsável legal, DECLARA, sob as penas da Lei, que para os devidos fins do disposto no art.3º da Lei Complementar 123/2006, que:

- a) Se enquadra como () MICROEMPRESA-ME ou () EMPRESA DE PEQUENO PORTE-EPP;
- b) A receita bruta anual da empresa não ultrapassa o disposto nos incisos I e II do art. 3º da Lei Complementar 123/2006;
- c) Não é alcançada por qualquer hipótese de impedimento prevista do §4º do art.3º da mesma lei, ciente da obrigatoriedade de declarar ocorrências posteriores.

Pelo que, por ser a expressão da verdade, firma a presente, sob as penas da Lei.

..... (CE), de 2021.

.....
DECLARANTE

7º Modelo de Declaração:

DECLARAÇÃO


A empresa _____, inscrita no CNPJ n.º _____, com sede _____, através de seu responsável legal, DECLARA, sob as penas da Lei, não possui em seu quadro societário servidor da ativa, empregado de empresa pública ou de sociedade de economia mista, que impeça sua contratação para a realização da **(OBJETO DA LICITAÇÃO)**.

Pelo que, por ser a expressão da verdade, firma a presente, sob as penas da Lei.

..... (CE), de 2021.

.....
DECLARANTE

Handwritten signature

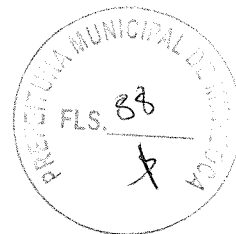**8º Modelo de Declaração:****DECLARAÇÃO**

A empresa _____, inscrita no CNPJ n.º _____, com sede _____, através de seu responsável legal, DECLARA, sob as penas da Lei, junto à Prefeitura Municipal de Meruoca que, atualmente, exerce as seguintes atividades de acordo com a versão 2.0 aprovada pela Comissão Nacional de Classificações-CONCLA/IBGE:

Atividade Econômica Principal

Código CNAE:

Descrição:

Atividade Econômica Secundária

Código CNAE:

Descrição:

Pelo que, por ser a expressão da verdade, firma a presente, sob as penas da Lei.

..... (CE), de 2021.

.....
DECLARANTE

Assb